VT ROAD DIST NO	STATE	FED AID PROJ NO	FISCAL YEAR	SHEET NO	TOTAL SHEETS
7	VT	S 5 A	1923	5	17

GUARD RAIL REQUIRED

ON LEFT

Sta 27+48	to	Sta 27+72	length	24 ft
" 28+70	"	" 29+42	"	72 "
" 34+88	"	" 35+12	"	24 "
" 39+88	"	" 40+00	"	12 "

ON RIGHT

Sta 27+48	to	Sta 27+72	length	24 ft
" 28+70	"	" 29+42	"	72 "
" 34+00	"	" 36+00	"	200 "
" 37+56	"	" 40+00	"	44 "
		Total this sheet		472 ft

NEW CULVERTS REQUIRED

Sta 27+60 New 16" Corr Iron 28 ft
1-2¼-3 Conc. Headwalls 1.3 Cu yds

Sta 33+00 24" Corr Iron 28 ft
1-2¼-3 Conc. Headwalls 1.3 Cu yds

STANDARD UNDERDRAIN REQUIRED

Sta 37+50 to sta 40+00 Length 250 ft

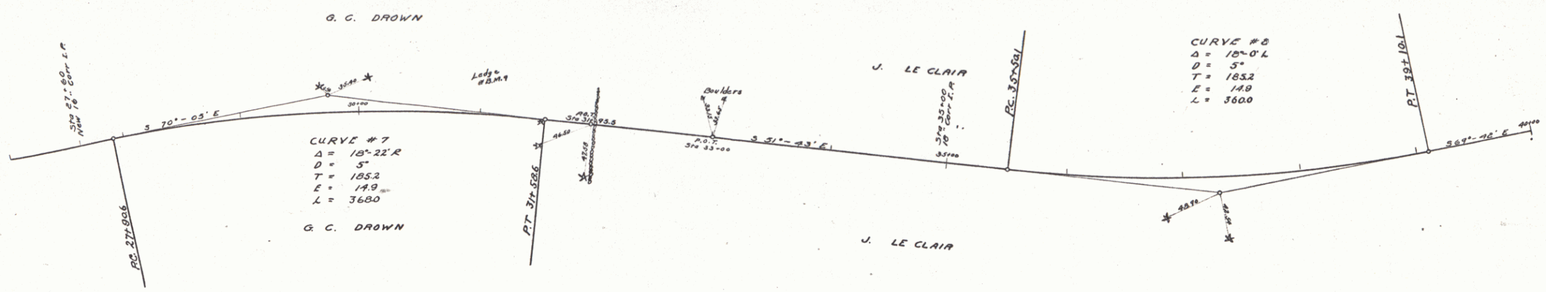

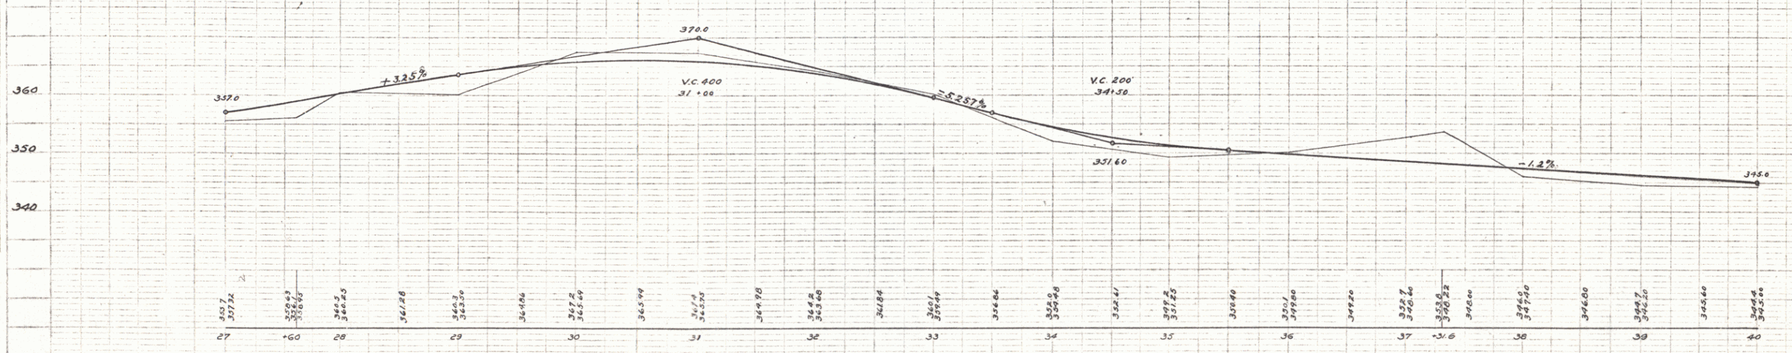

B.M. #9 Tapat Rock Left of Sta 30+97 Elev 372.30

Series F No 559 Filed
Sheet 5 of 17

PLATE 7—PLAN-PROFILE