FED. ROAD DIST. NO.	STATE	FED. AID PROJ. NO.	FISCAL YEAR	SHEET NO.	TOTAL SHEETS
9	VT	55A	1923	7	17

Guard Rail Required

On Left

Sta "B" 34+00 To Sta "B" 33+12 length 24 ft
" "B" 62+00 " " "B" 63+12 " 24 "
" B 64+00 " " "B" 65+12 " 24 "

On Right

Sta "B" 34+00 to sta "B" 33+12 length 24 ft
" "B" 37+00 " " "B" 60+20 " 320 "
" "B" 62+00 " " "B" 63+12 " 24 "
" B 64+00 " " "B" 63+12 " 24 "
Total this Sheet 464 "

New Culverts Required

Sta "B" 33+00 14" Corr Iron 20 ft.
" 1-2½-3 Conc. Headwalls 1.0 cu. yd.

Sta "B" 63+00 16" Corr Iron 20 ft
1-2½-3 Conc Headwalls 1.3 cu. yds

Sta "B" 65+00 4x4 Concrete
1-2-4 Concrete 9.7 cu. yds
1-2½-3 " 13.7 cu. yds

Sub Base Required

Sta "B" 61+30 to Sta "B" 66-78.7 length 528.7 ft

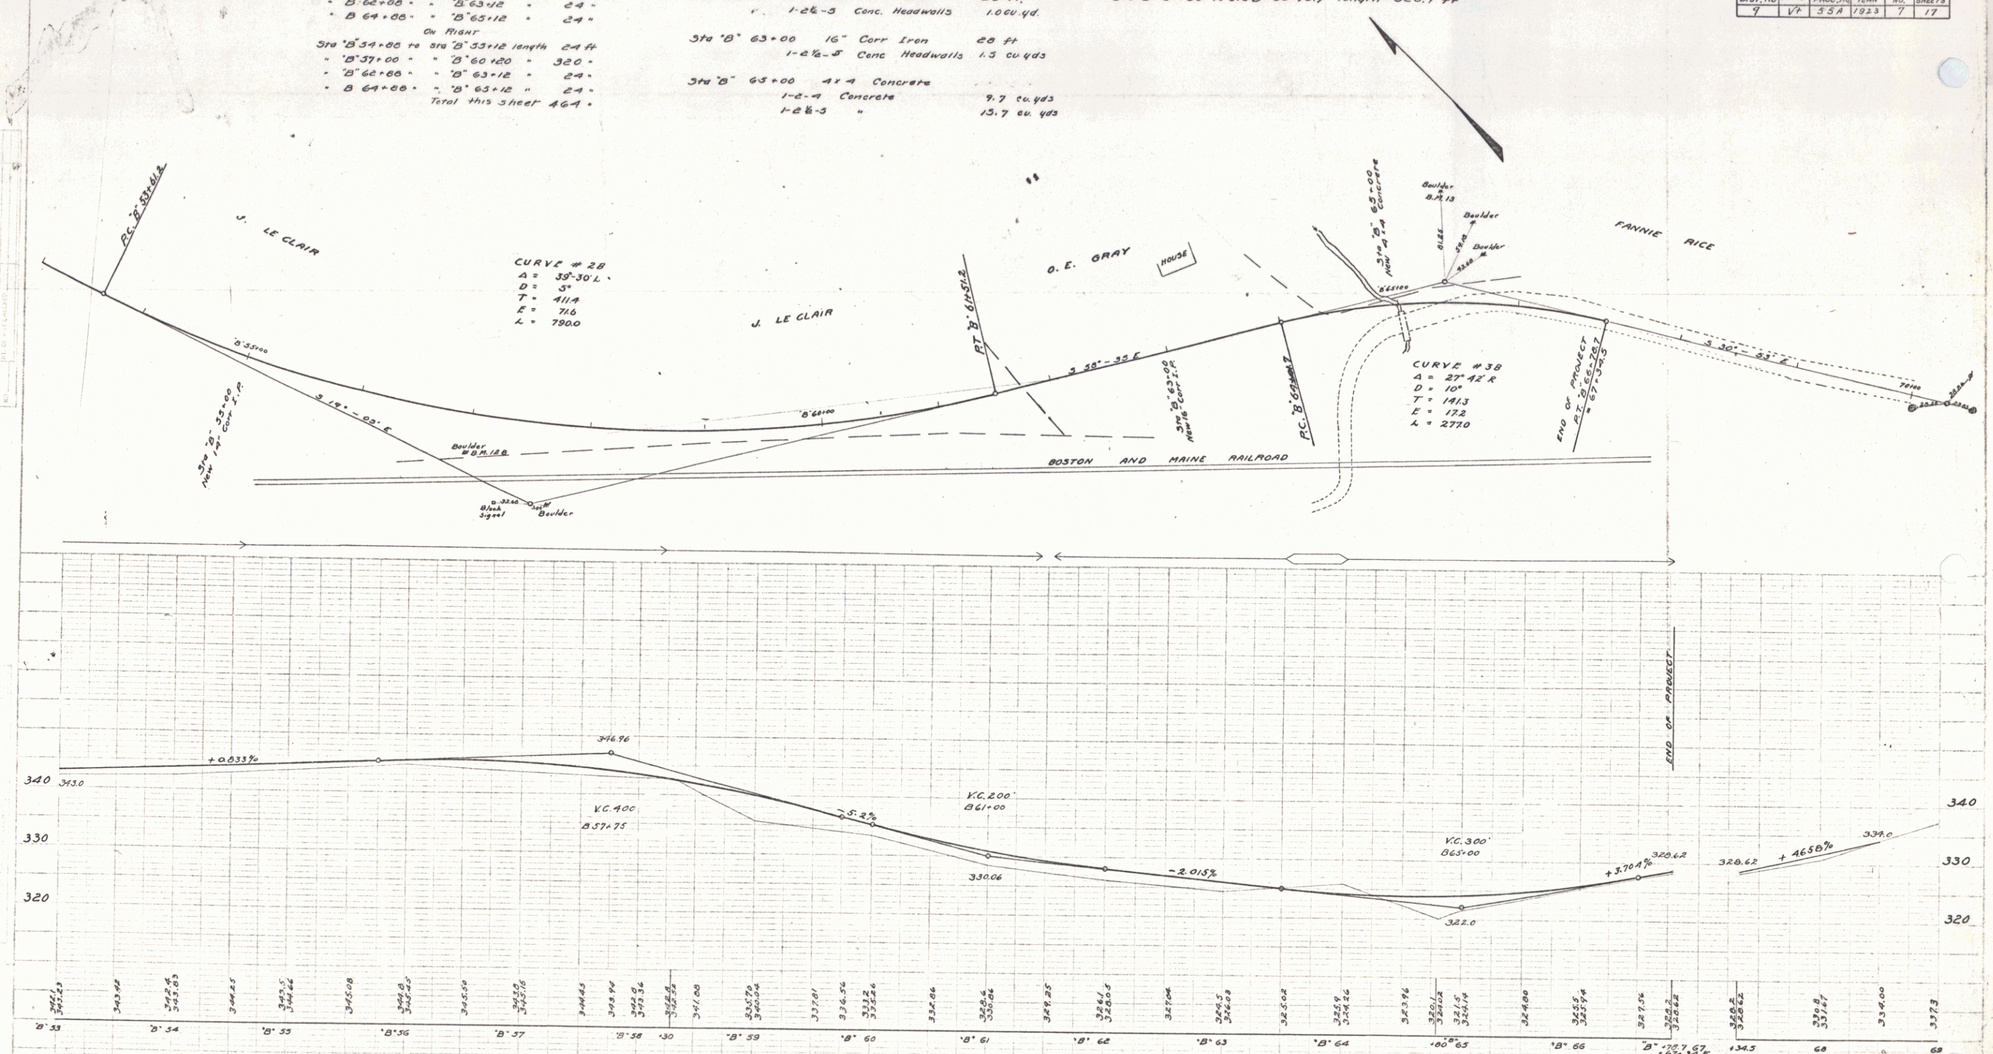

B.M. "12B Top of Rock Rt. of Sta. B57+00 Elev 329.57
B.M. "13 Top of Rock Tie to M.12 Left of B65+30 Elev. 329.31

Series F. No. 55A Filed
Sheet 7 of 17

7