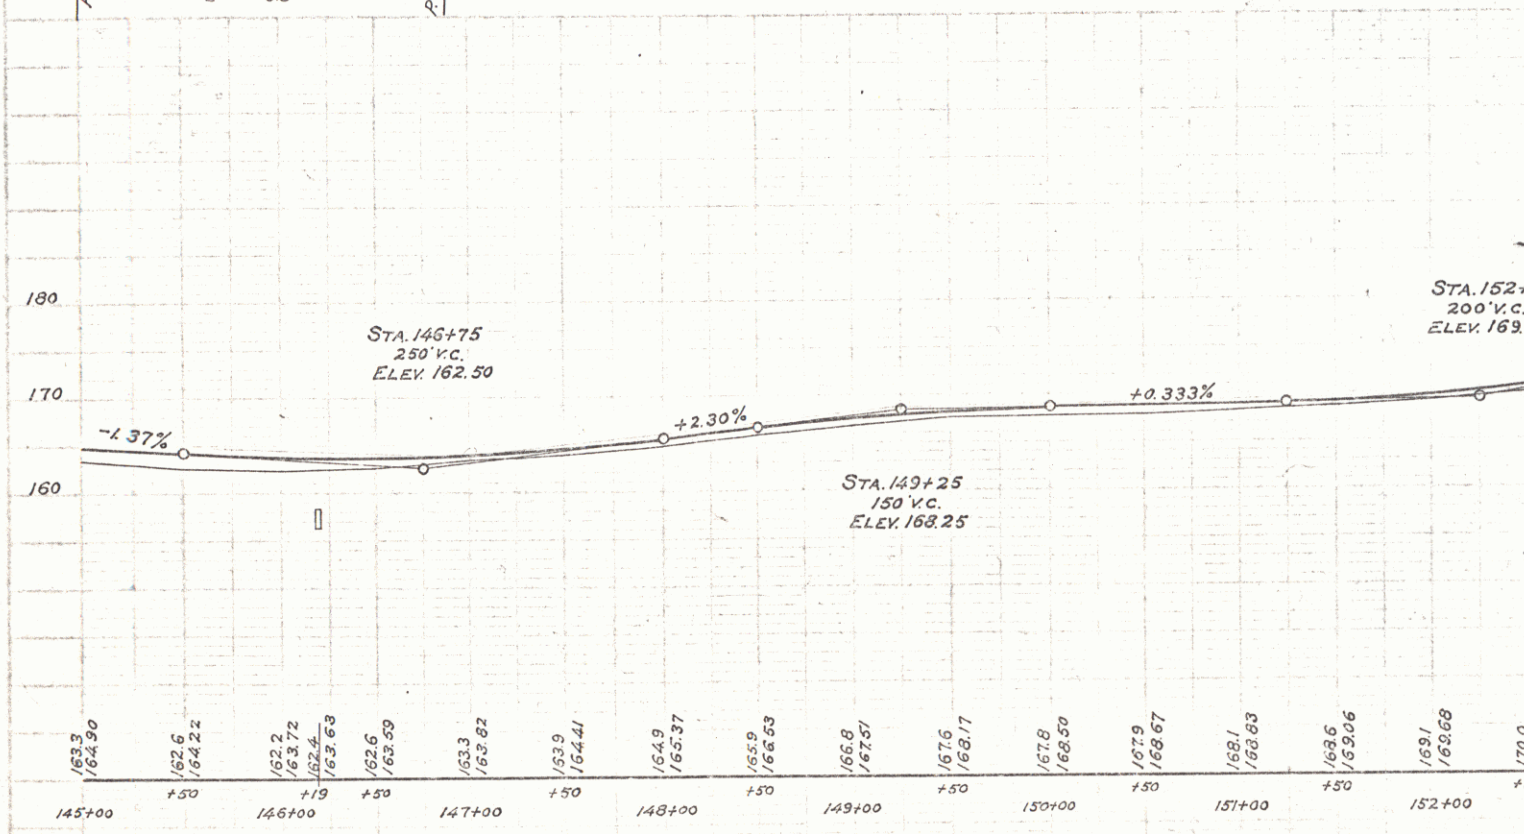

B.M. 14. SPIKE IN ROOT 20" ELM 16 FT. LT. STA. 151+41 ELEV 168.69