PARCEL 18
STATIONS 31+25 – 32+17 ±
TAKING 3300 SQ. FT. ±

Removal & Disposal of Present Guard Rail 38+00 – 43+00 Rt.

Three Cable Guard Rail 38+50 – 42+98 Rt.

Drilling & Blasting of Solid Rock Subgrade 38+00 – 45+00 & 39+01 Lt.
37+70 – 38+10 Rt.
43+60 – 43+00 Rt.
45+40 – 46+20 Rt.
39+50 – 44+10 Lt.

SURVEY CURVE DATA
Δ 35°23' Lt.
D 5°
R 1145.9
T 365.5
L 707.7
E 56.9

REV. DATA
Δ 33°45' Lt.
D 7°
R 818.51'
T 248.29'
L 482.14'
E 36.83'
Bank 1 1/16" per ft.

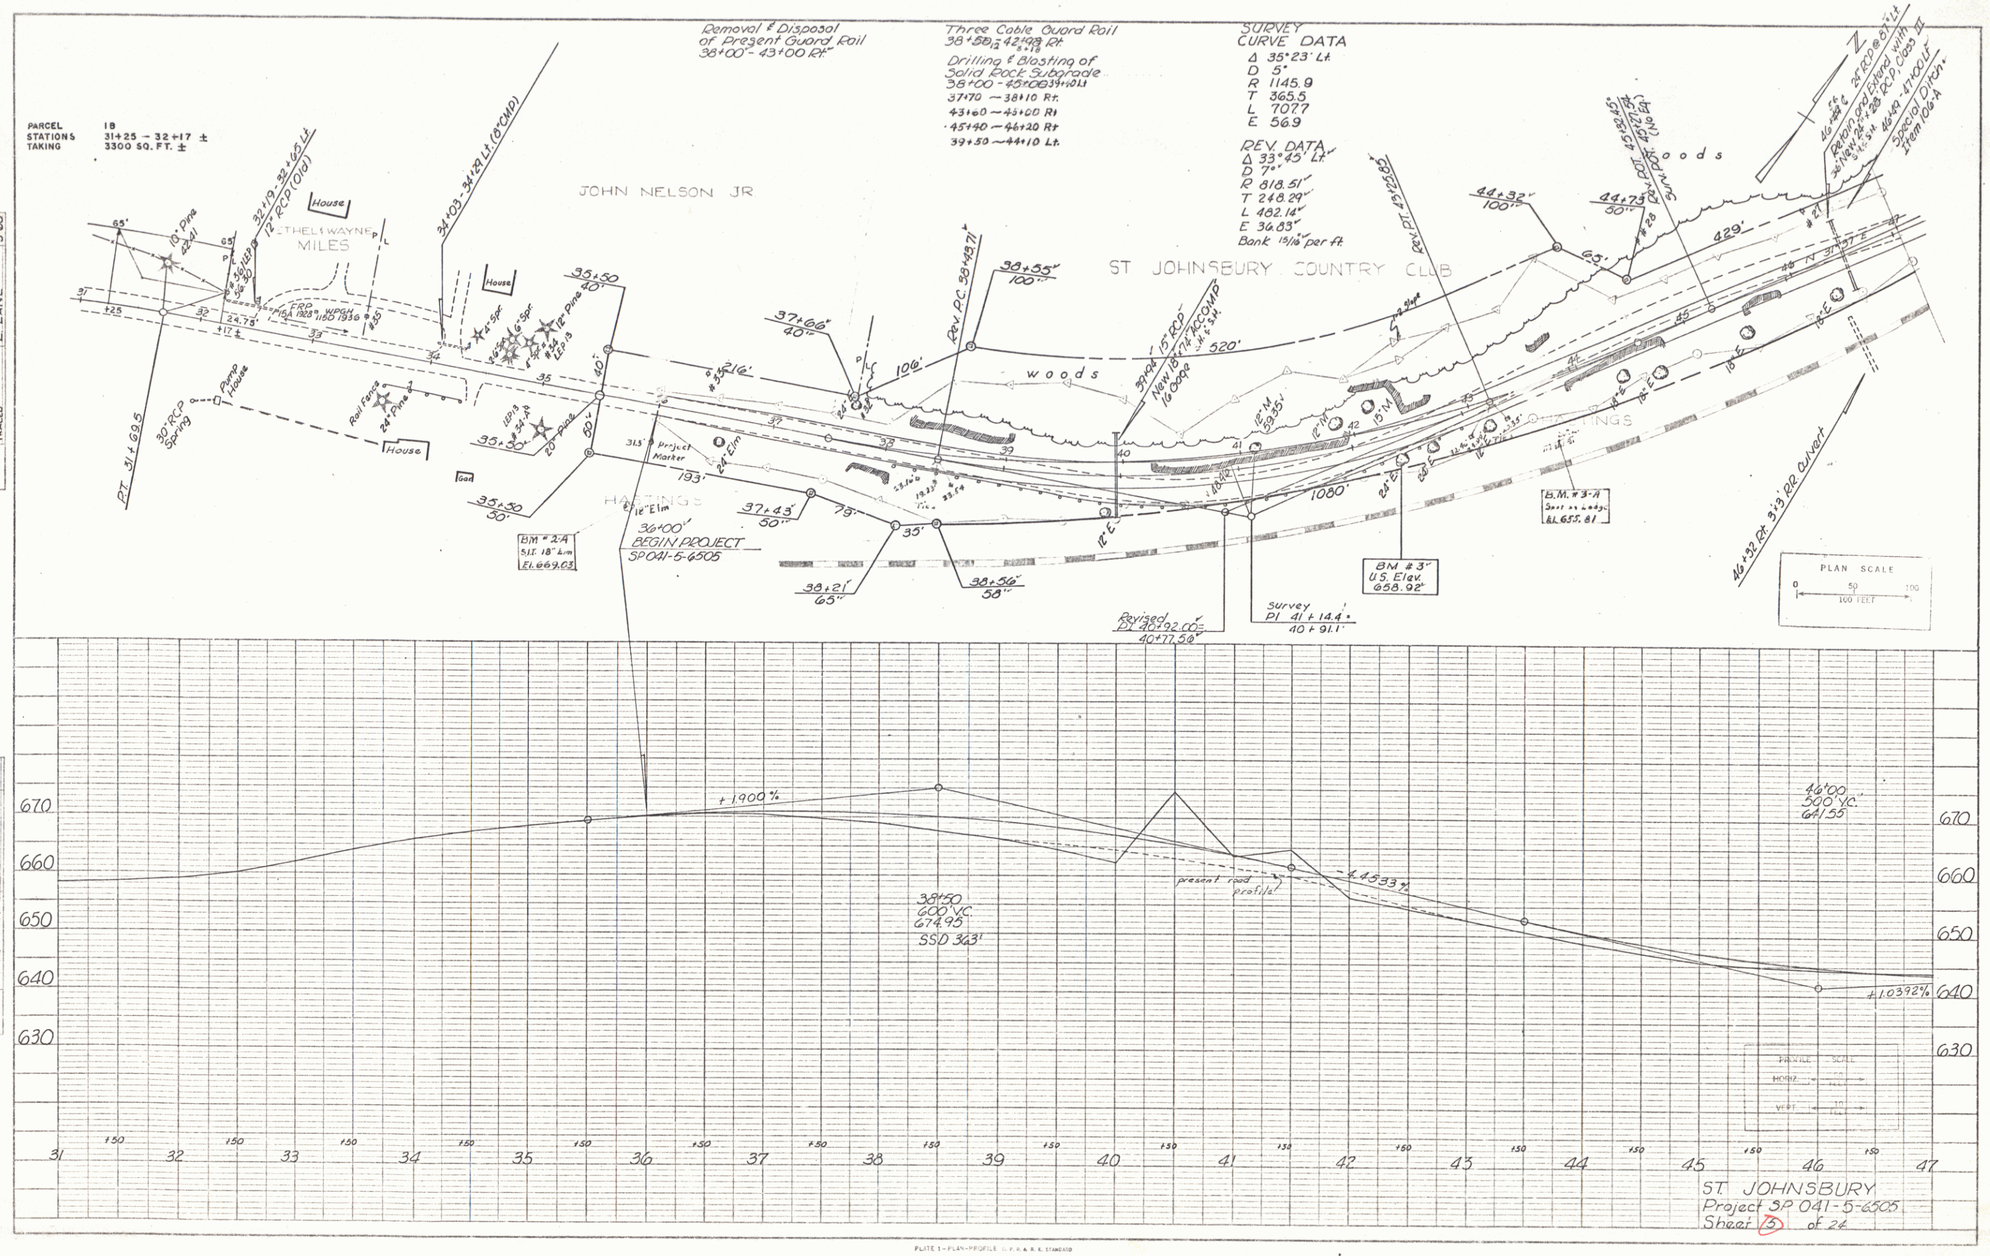

PLATE 1 – PLAN-PROFILE (F.P.A.A.R.R. STANDARD)
KEUFFEL & ESSER CO., NEW YORK.
K & E Co. No. 348-10

2