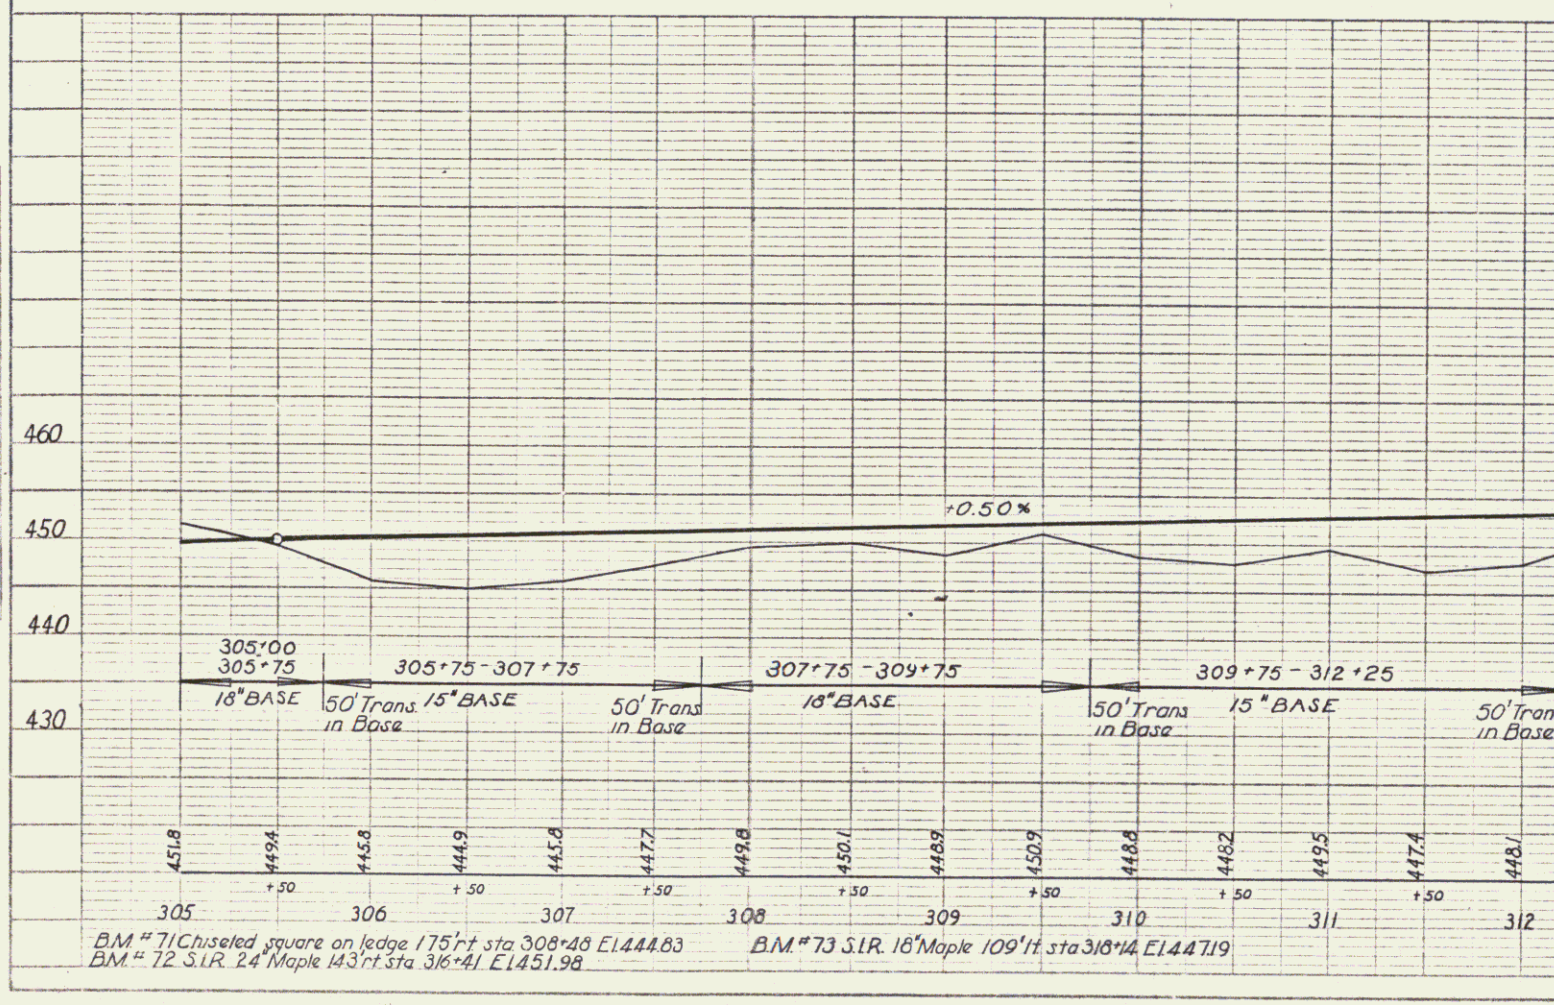
PROFILE
SURVEYED
PLOTTED
GRADES CHECKED
S. M.'S NOTED
STRUCTURE NOTATIONS CHKD.
NOTE BOOK
NO.
BY
DATE
460
450
440
430
+0.50%
305+00
305+75
305+75 - 307+75
307+75 - 309+75
309+75 - 312+25
18" BASE
50' Trans. in Base
15" BASE
50' Trans in Base
18" BASE
50' Trans in Base
15" BASE
50' Trans in Base
451.8
449.4
445.8
444.9
445.8
447.7
449.8
450.1
448.9
450.9
448.8
448.2
449.5
447.4
448.1
+50
305
306
307
308
309
310
311
312
B.M. # 71 Chiseled square on ledge 175' rt sta 308+48 El. 444.83
B.M. # 72 S.I.R. 24" Maple 143' rt sta 316+41 El. 451.98
B.M. # 73 S.I.R. 18" Maple 109' lt sta 318+14 El. 447.19