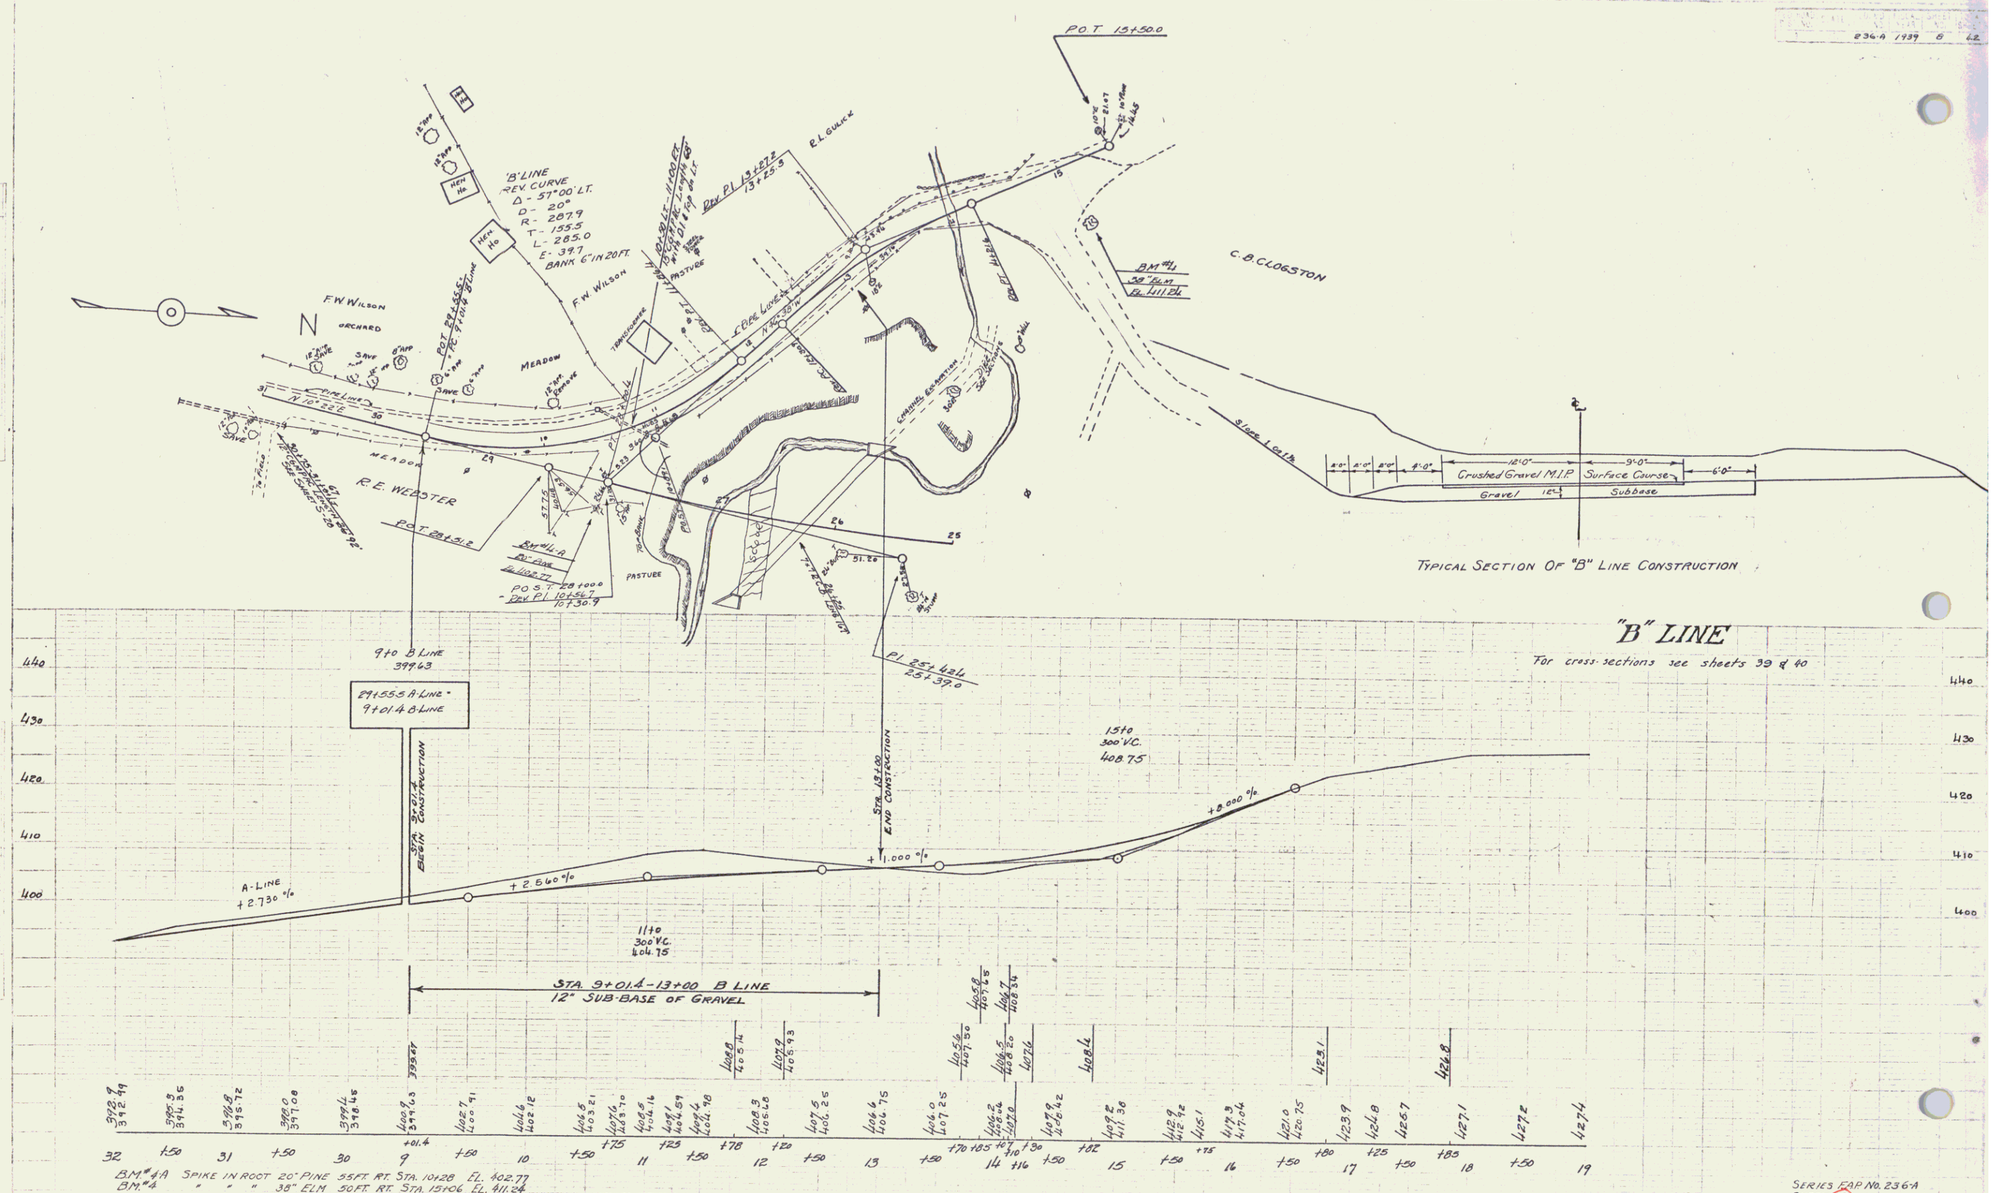
P.O.T 13+50.0
'B' LINE
REV. CURVE
Δ - 57°00' LT.
D - 20°
R - 287.9
T - 155.5
L - 285.0
E - 39.7
BANK 6" IN 20 FT.
F.W. WILSON
ORCHARD
MEADOW
R.E. WEBSTER
C.B. CLOGSTON
PASTURE
P.O.T 28+31.5
P.O.S.T 28+00.0
P.O.T 16+56.7
P.O.T 13+25.3
P.I. 25+42.4
9+0 B LINE
399.63
29+55.5 A-LINE =
9+01.4 B-LINE
STA. 9+01.4 BEGIN CONSTRUCTION
STA. 13+00 END CONSTRUCTION
A-LINE
+2.730 %
+2.560 %
+1.000 %
+8.000 %
11+0
300' V.C.
404.75
13+0
300' V.C.
408.75
STA. 9+01.4-13+00 B LINE
12" SUB-BASE OF GRAVEL
Crushed Gravel M.I.P.
Surface Course
Gravel
Subbase
TYPICAL SECTION OF "B" LINE CONSTRUCTION
"B" LINE
For cross-sections see sheets 39 & 40
B.M. #4A SPIKE IN ROOT 20" PINE 35 FT. RT. STA. 10+28 EL. 402.77
B.M. #4 " " " 38" ELM 50 FT. RT. STA. 15+06 EL. 411.24

7