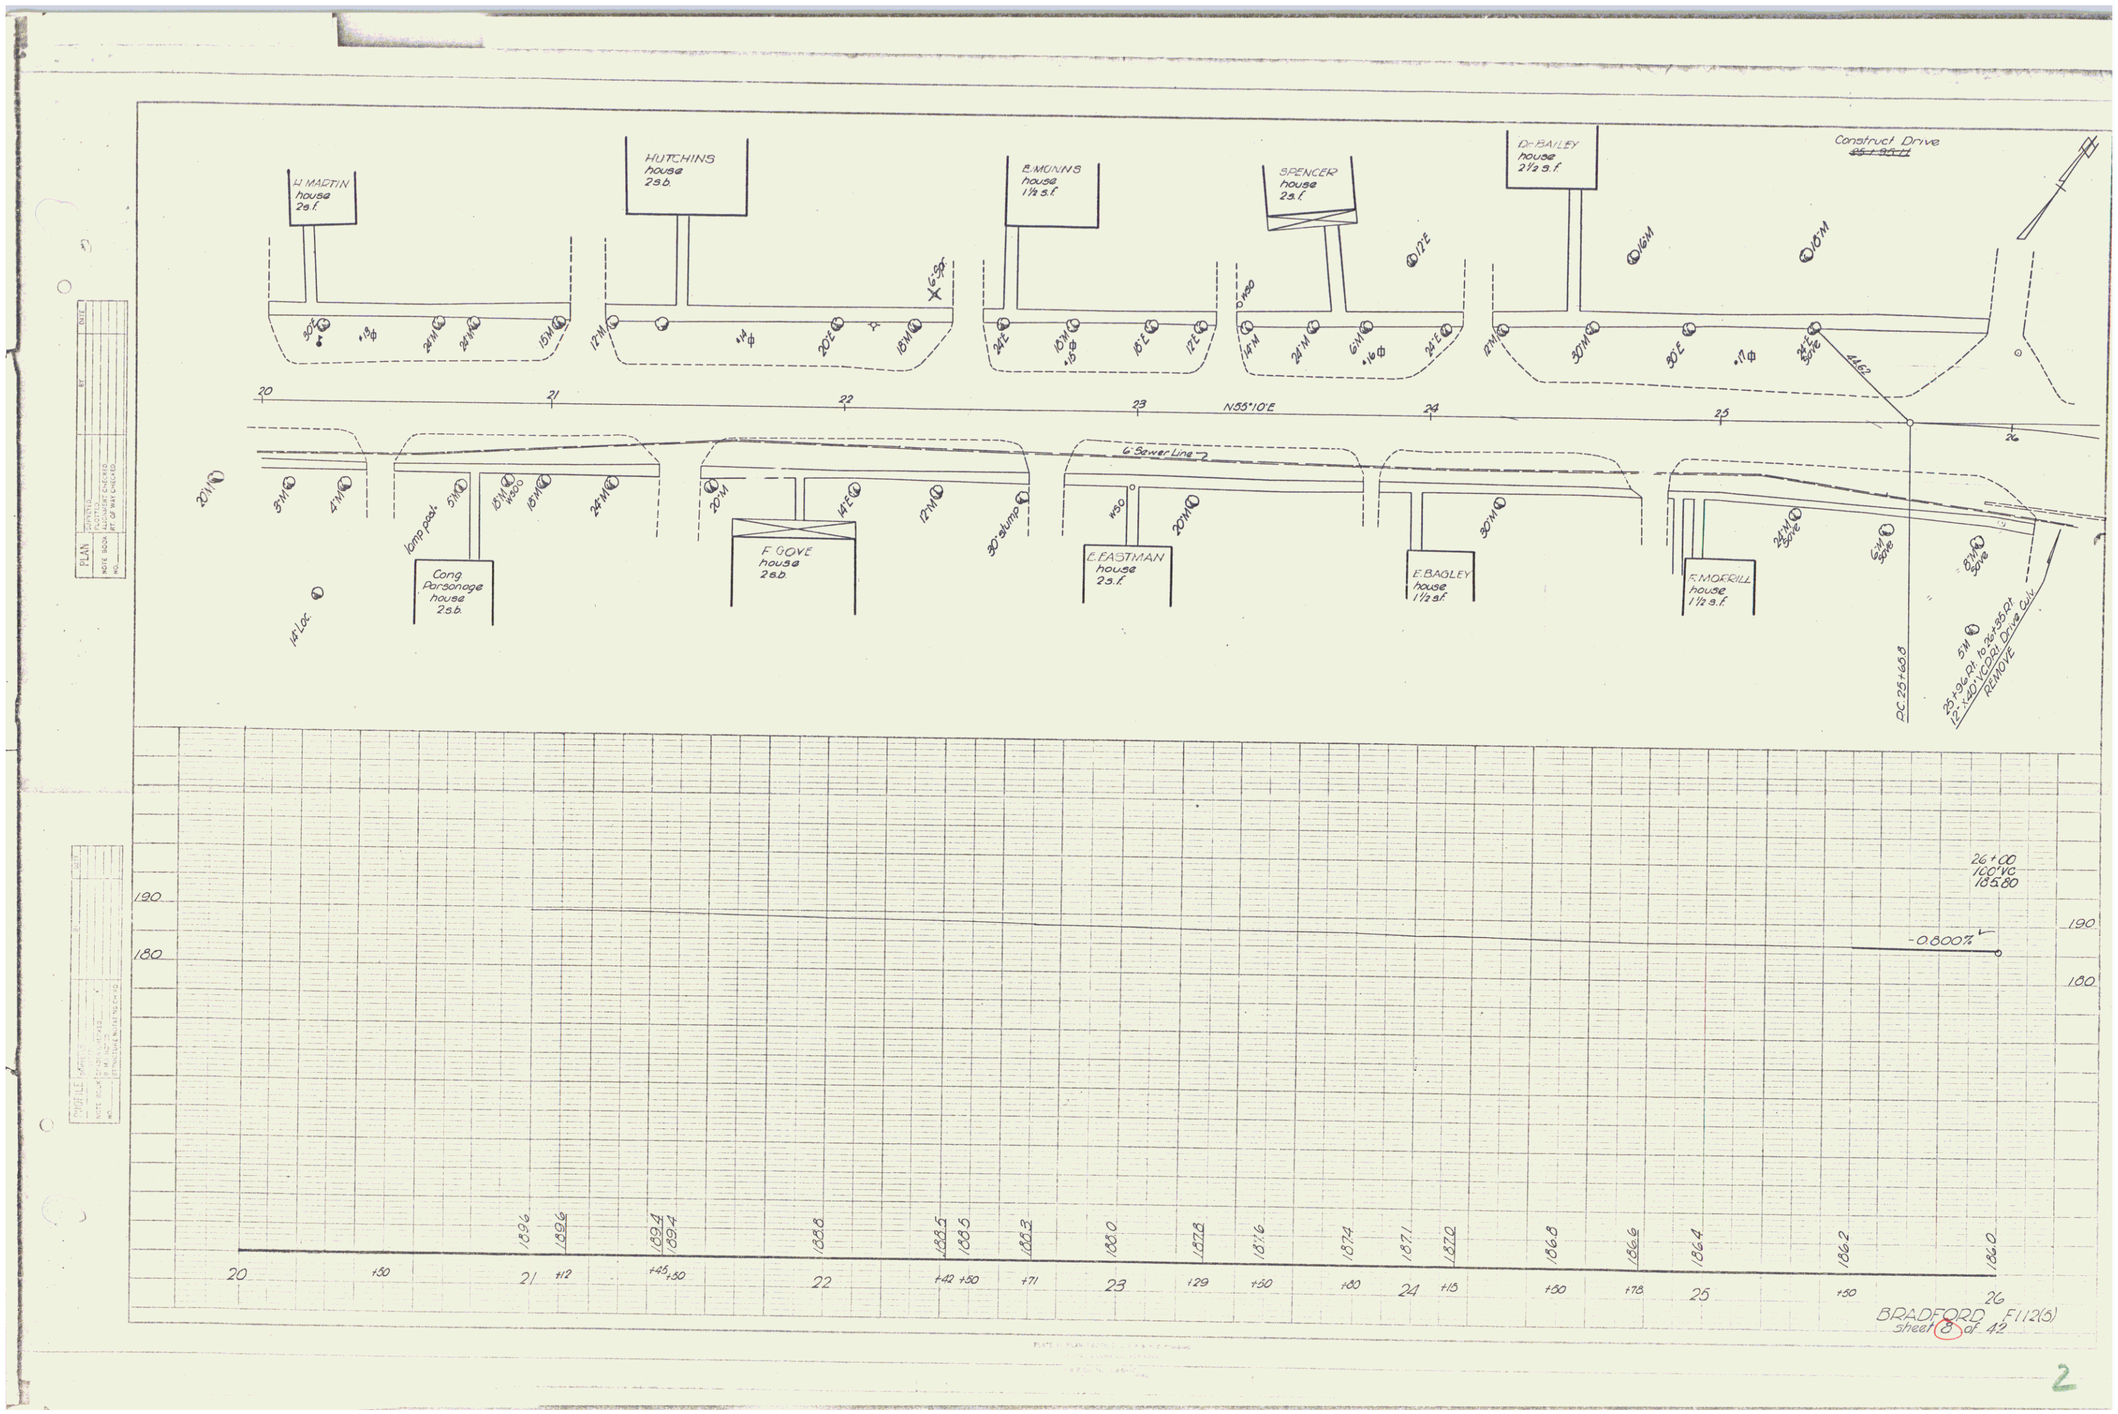
H. MARTIN house 2s.f.
HUTCHINS house 2s.b.
B. MUNNS house 1½s.f.
SPENCER house 2s.f.
Dr. BAILEY house 2½s.f.
Construct Drive
N55°10'E
G. Sewer Line
Cong. Parsonage house 2s.b.
F. GOVE house 2s.b.
E. EASTMAN house 2s.f.
E. BAGLEY house 1½s.f.
F. MORRILL house 1½s.f.
PC 25+68.3
25+94.21 to 26+85.21
12'x40' COAL DRIVE ONLY
REMOVE
26+00
100' VC
185.80
-0.800%
BRADFORD F112(5)
Sheet 8 of 42

2