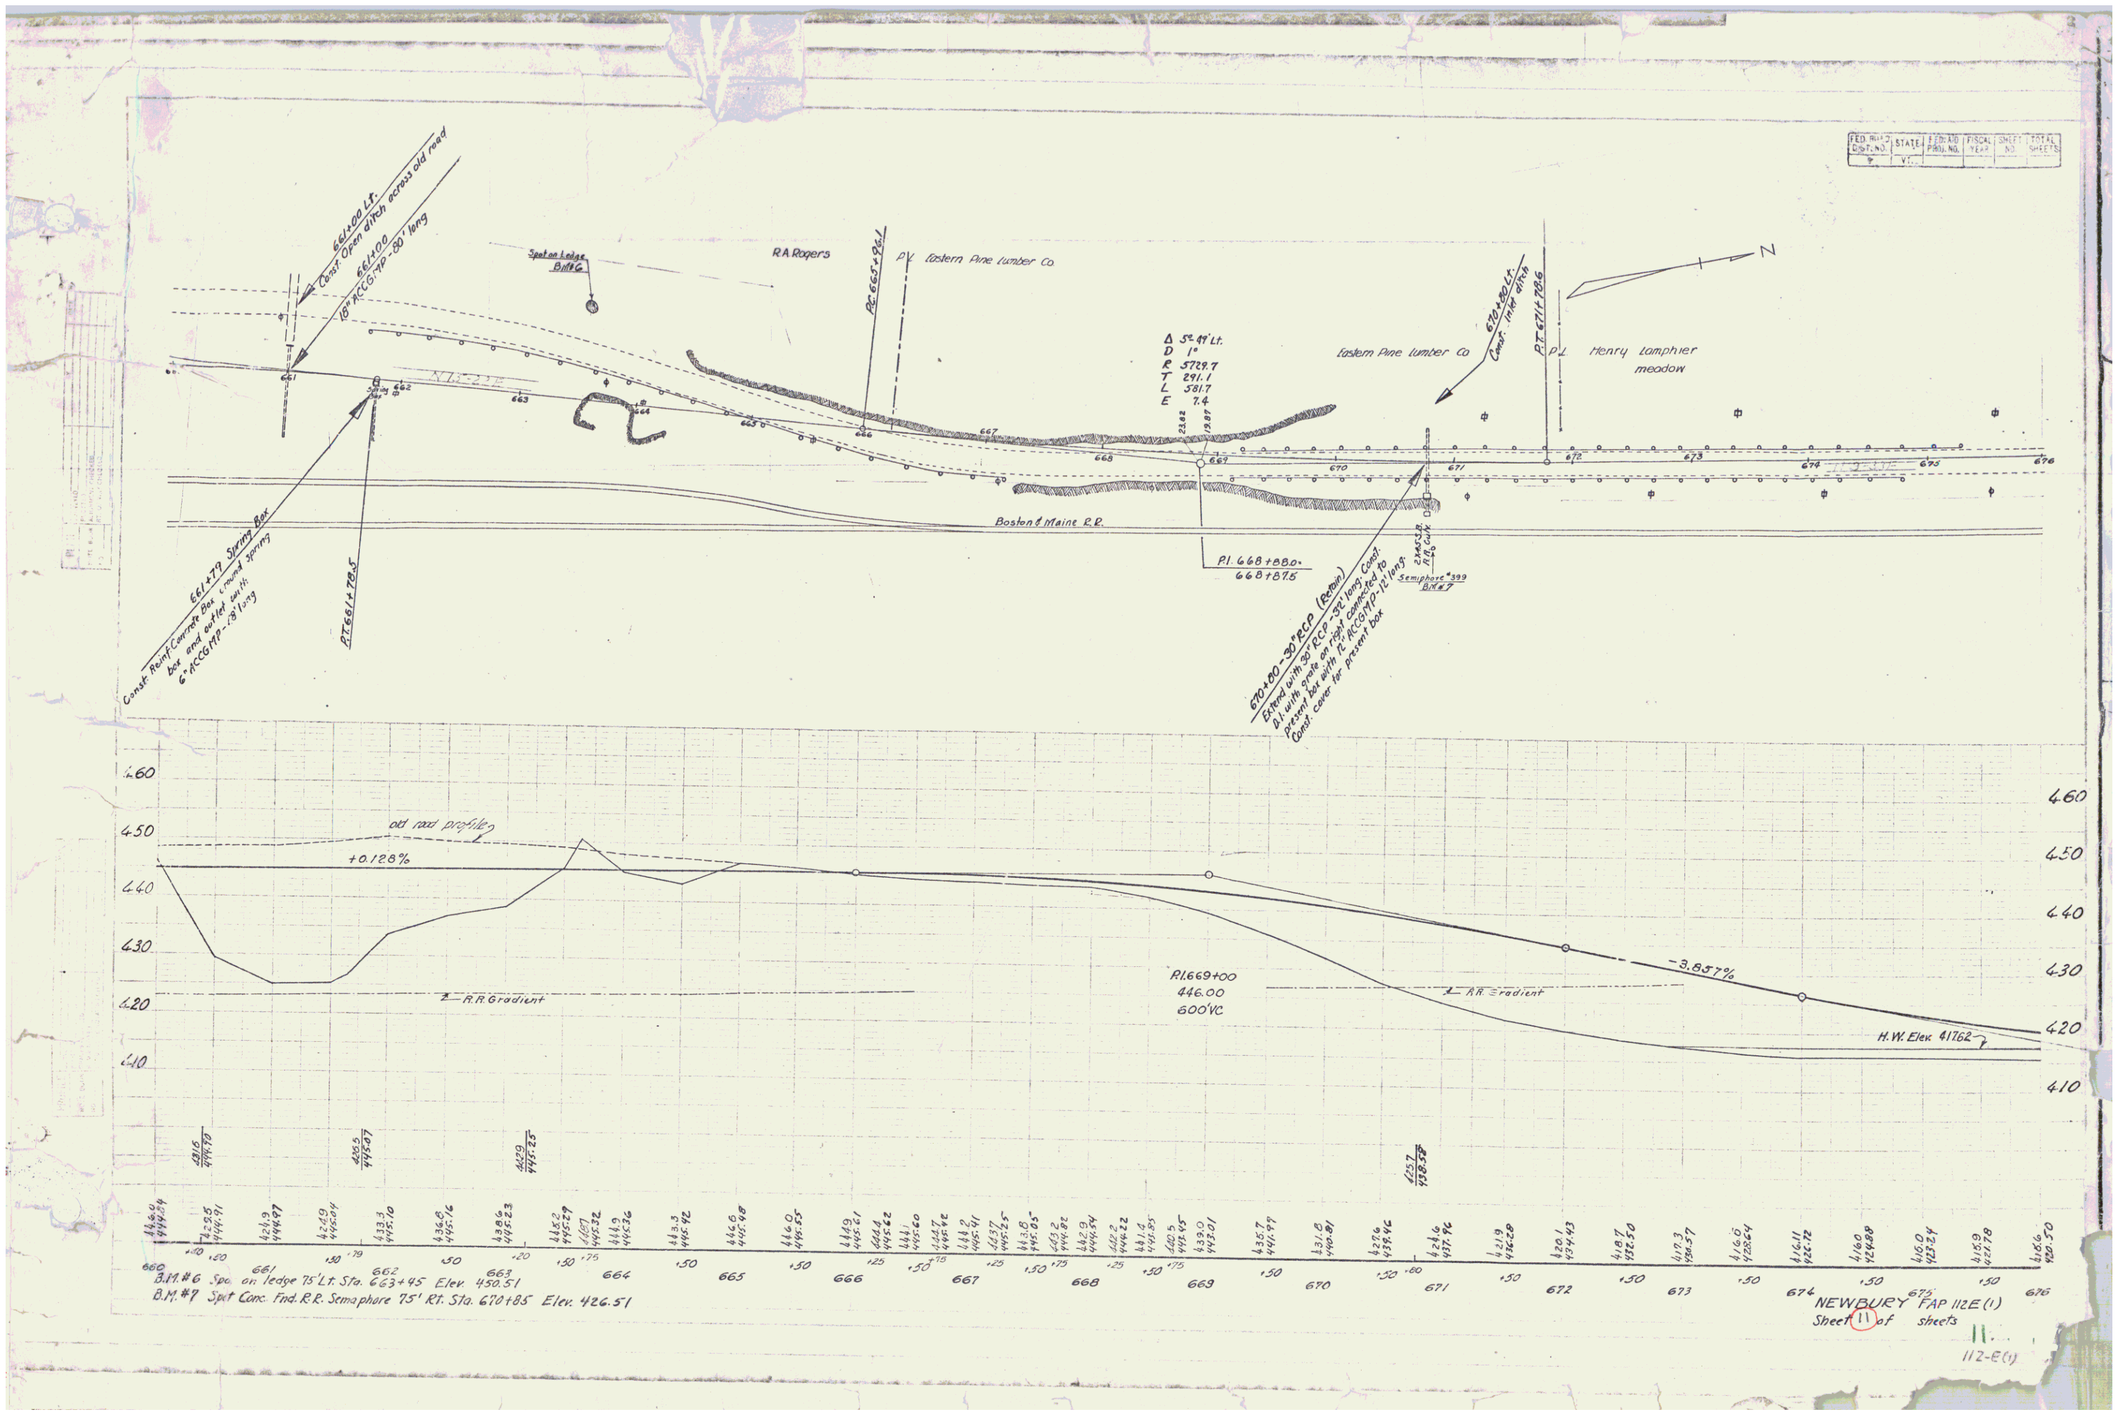
FED. AID PROJ. NO. | STATE | FED. AID PROJ. NO. | FISCAL YEAR | SHEET NO. | TOTAL SHEETS
661+00 Lt.
Const. Open ditch across old road
661+00
18" ACCGMP - 30' long
Spot on Ledge
Bill #6
R.A. Rogers
P.V. Eastern Pine Lumber Co.
P.C. 665+96.1
Δ 5° 49' Lt.
D 1°
R 5729.7
T 291.1
L 581.7
E 7.4
Eastern Pine Lumber Co
670+30 Lt.
Const. Inlet 4.76
P.T. 671+78.6
P.L. Henry Lamphier meadow
N
Boston & Maine R.R.
P.I. 668+88.0
668+87.6
670+80 - 30" ECP (Retain)
Extend with 30" RCP - 52' long. Const. B.I. with grate on right. Connect to present box with 12" ACCGMP - 72' long. Const. cover for present box
Semaphore #399
Bill #7
661+79 Spring Box
Const. Reinf. Concrete Box & mend spring box and outlet with 6" ACCGMP - 18' long
P.T. 661+78.5
old road profile
+0.128%
R.R. Gradient
P.I. 669+00
446.00
600' VC
-3.857%
H.W. Elev. 417.62
B.M. #6 Spot on ledge 75' Lt. Sta. 663+45 Elev. 450.51
B.M. #7 Spot Conc. Find. R.R. Semaphore 75' Rt. Sta. 670+85 Elev. 426.51
NEWBURY FAP 112E(1)
Sheet 11 of sheets
11.
112-E(1)