F.A.P. Road Route No.	State	F.A.P. Rte. Sec. No.	Fiscal Year	Sheet	Total Sheets
9	VT	33	1921	4	35

GUARD RAIL REQUIRED

ON LEFT

Sta. 49+50	to	52+78	Length	328 ft.
" 53+88	"	54+12	"	24 "
" 56+68	"	57+80	"	112 "
" 59+00	"	61+48	"	248 "
" 62+42	"	62+66	"	24 "

ON RIGHT

Sta. 51+04	to	51+28	Length	24 ft.
" 53+88	"	54+12	"	24 "
" 57+40	"	57+64	"	24 "
" 62+34	"	62+58	"	24 "

TOTAL THIS SHEET 832 ft.

NEW CULVERTS REQUIRED

Sta. 51+21	2'-2' Concrete Culvert	
	1-2-4 Concrete	6.3 cu. yds.
	1-2½-5 "	0.2 " "
Sta. 54+00	12" Cor. I.P.	30 ft.
	1-2½-5 Concrete	1.0 cu. yds.
Sta. 57+52	2'-2' Concrete Culvert	
	1-2-4 Concrete	5.9 cu. yds.
	1-2½-5 "	7.0 " "
Sta. 62+50	14" Cor. I.P.	30 ft.
	1-2½-5	1.0 cu. yds.

SUB. BASE REQUIRED

Sta. 48+00 to 55+70 Length 770 ft.

STANDARD UNDERDRAIN REQUIRED

Sta. 57+50 to 64+00 Length 650 ft.

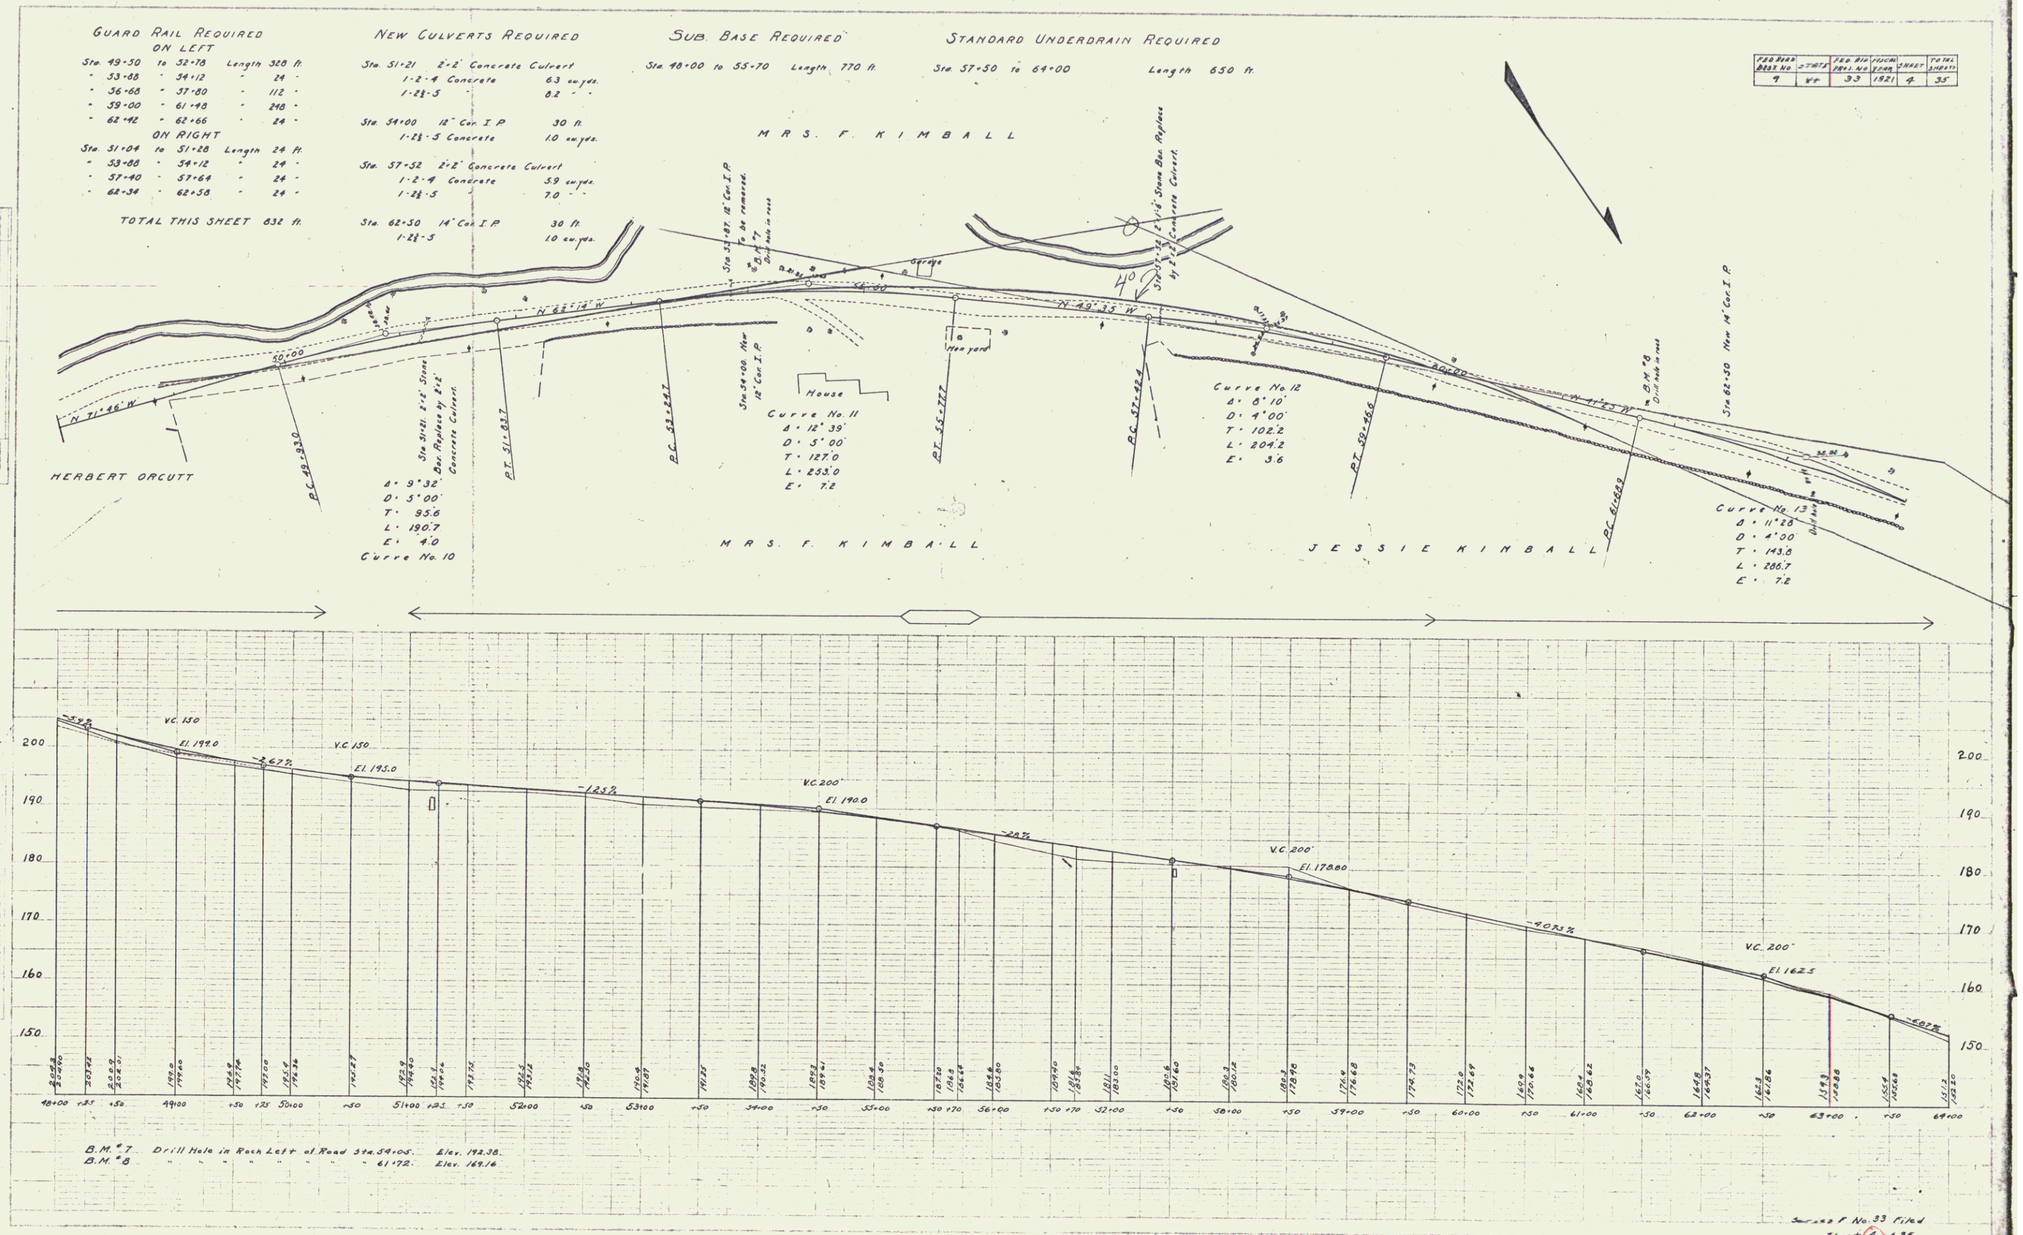

B.M. #7 Drill Hole in Rock Left of Road Sta. 54+05. Elev. 192.38.
B.M. #8 " " " " " " " 61+72. Elev. 169.16.

Survey F. No. 33 Filed
Sheet 4 of 35

6