FED. ROAD DIST. NO.	STATE	FED. AID PROJ. NO.	FISCAL YEAR	SHEET	TOTAL SHEETS
9	Vt	33	1921	13	35

GUARD RAIL REQUIRED

ON LEFT

Sta. 195+38	to	195+62	Length	24 ft.
" 198+70	"	198+94	"	24 "
" 201+11	"	201+35	"	24 "
" 202+62	"	202+86	"	24 "
" 206+41	"	206+65	"	24 "

ON RIGHT

Sta. 192+00	to	192+07	Length	7 ft.
" 195+38	"	195+62	"	24 "
" 198+70	"	198+94	"	24 "
" 201+11	"	201+35	"	24 "
" 202+62	"	202+86	"	24 "
" 206+41	"	206+65	"	24 "

TOTAL THIS SHEET 247 ft.

NEW CULVERTS REQUIRED

Sta. 195+50	12" Con. I. P.	28 ft.
1-2½-5	Concrete	1.0 cu yds.
Sta. 198+82	3'-3' Reinforced Concrete Culvert.	
1-2-4	Concrete	5.9 cu yds.
" 1-2½-5	"	10.8 "
Reinforcing Steel		178 lbs.
Sta. 201+28	12" Con. I. P.	32 ft.
" 1-2½-5	Concrete	1.0 cu yds.
Sta. 202+74	2'-2' Concrete Culvert	
1-2-4	Concrete	5.5 cu yds.
1-2½-5	"	7.4 " "
Sta. 206+53	12" Con. I. P.	28 ft.
" 1-2½-5	Concrete	1.0 cu yds.

SUB. BASE REQUIRED

Sta. 192+00	to	202+25	Length	1025 ft.
" 206+00	"	208+00	"	200 "

TOTAL THIS SHEET 1225 ft.

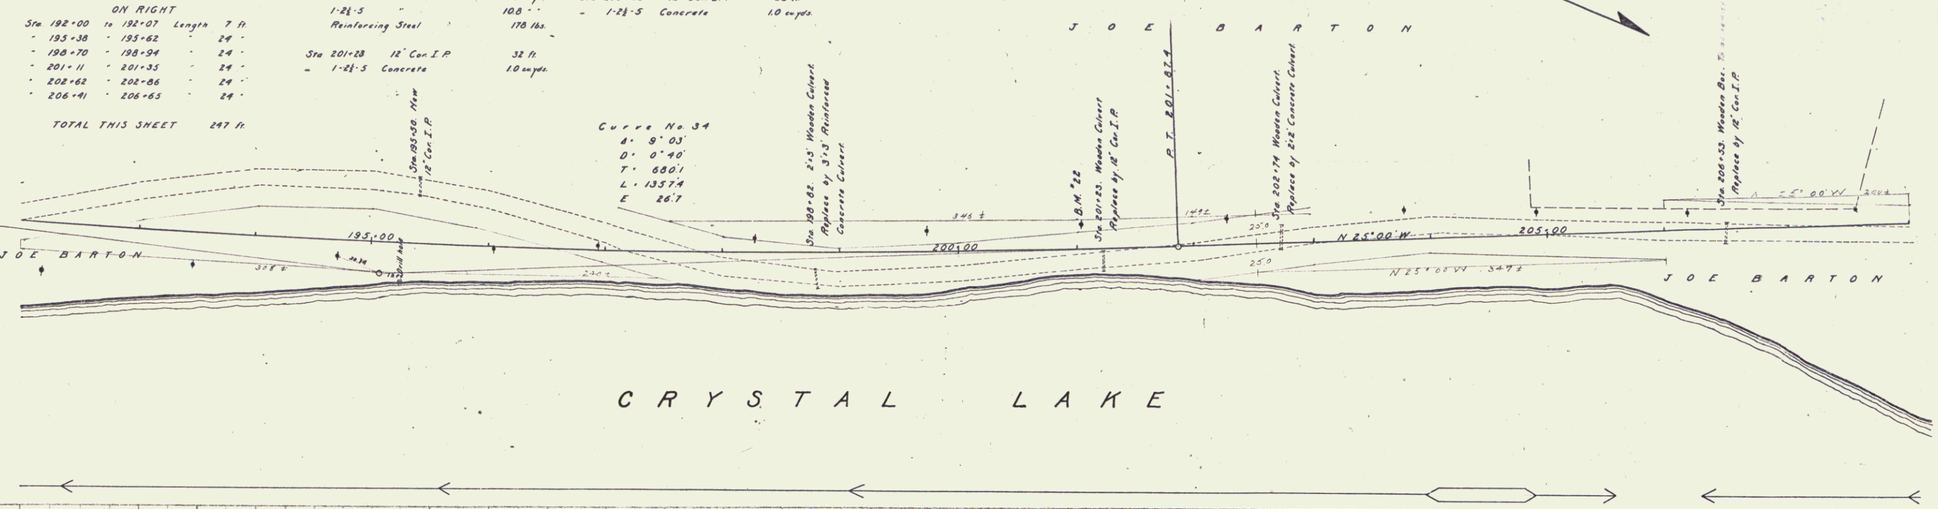

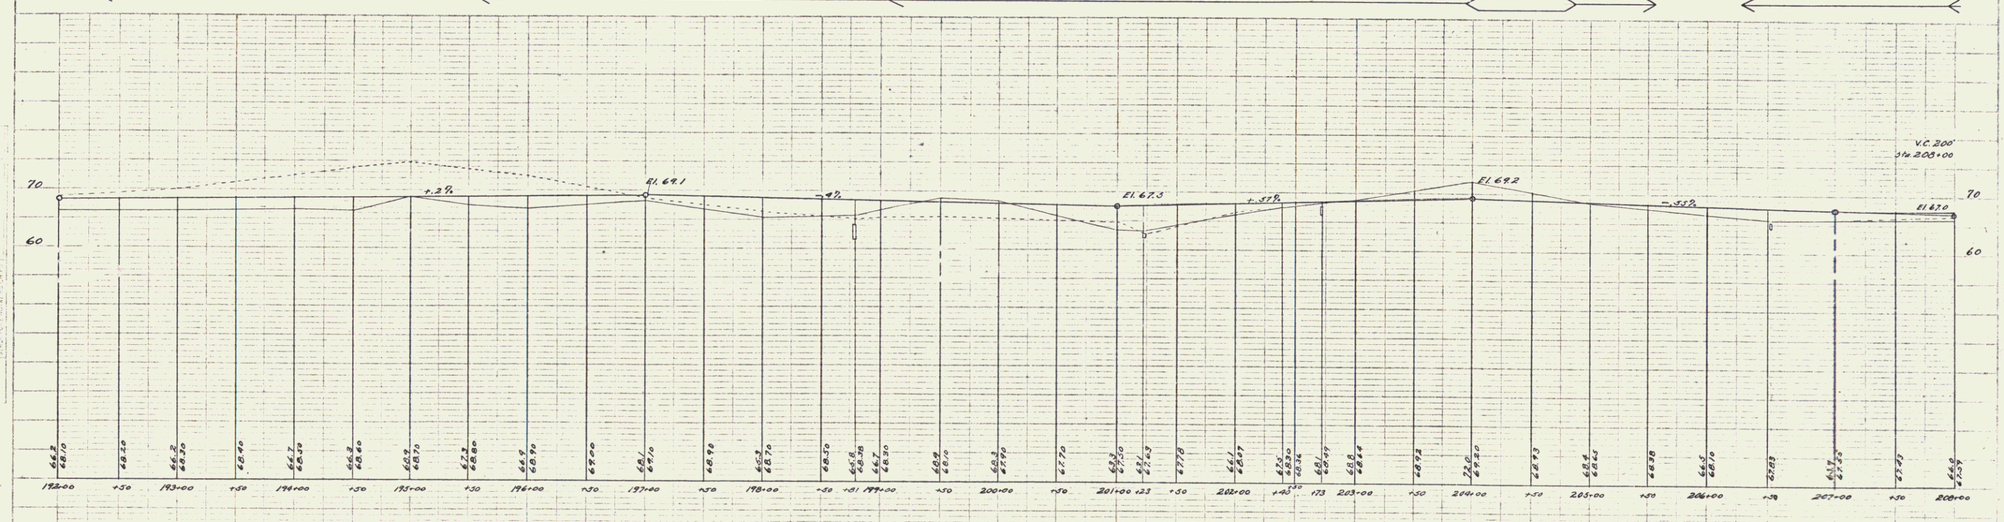

B.M. #22 Spike in Telephone Pole Left of Sta. 201+04 Elev. 68.53

Series F No 33 Filed
Sheet 13 of 35

15