SHEET 4A

**WOOD GUARD RAIL REQUIRED**

RIGHT Sta. 19+38 to Sta. 19+62 Length 24 ft.
Sta. 14+38 to Sta. 14+62 Length 24 ft.
" 15+71 " " 15+95 " 24 "
LEFT Sta. 19+38 to Sta. 19+62 Length 24 "
96 ft.

**CABLE GUARD RAIL REQUIRED**

LEFT

Sta. 13+28 to Sta. 16+72 Length 344 ft.

**NEW CULVERTS REQUIRED**

Sta. 14+50 – 2x2 Reinforced Concrete Box Culvert
Concrete Class A (1-2-4) 30 cu. yds.
Reinforcing Steel 1430 lbs.

Sta. 15+83 – 18" Corr. Gal. Metal Pipe 56' Long
Concrete Class A (1-2-4) 3.4 cu. yds.
Reinforcing Steel 33 lbs.

Sta. 19+50 – 16" Corr. Gal. Metal Pipe 30' long
Concrete Class B (1-2½-5) 2.3 cu. yds.
Reinforcing Steel 33 lbs.

| FED. ROAD DIST. NO. | STATE | FED. AID PROJ. NO. | FISCAL YEAR | SHEET NO. | TOTAL SHEETS |
|---|---|---|---|---|---|
| 9 | VT. | 55 D | 1926 | 4A | 22 |

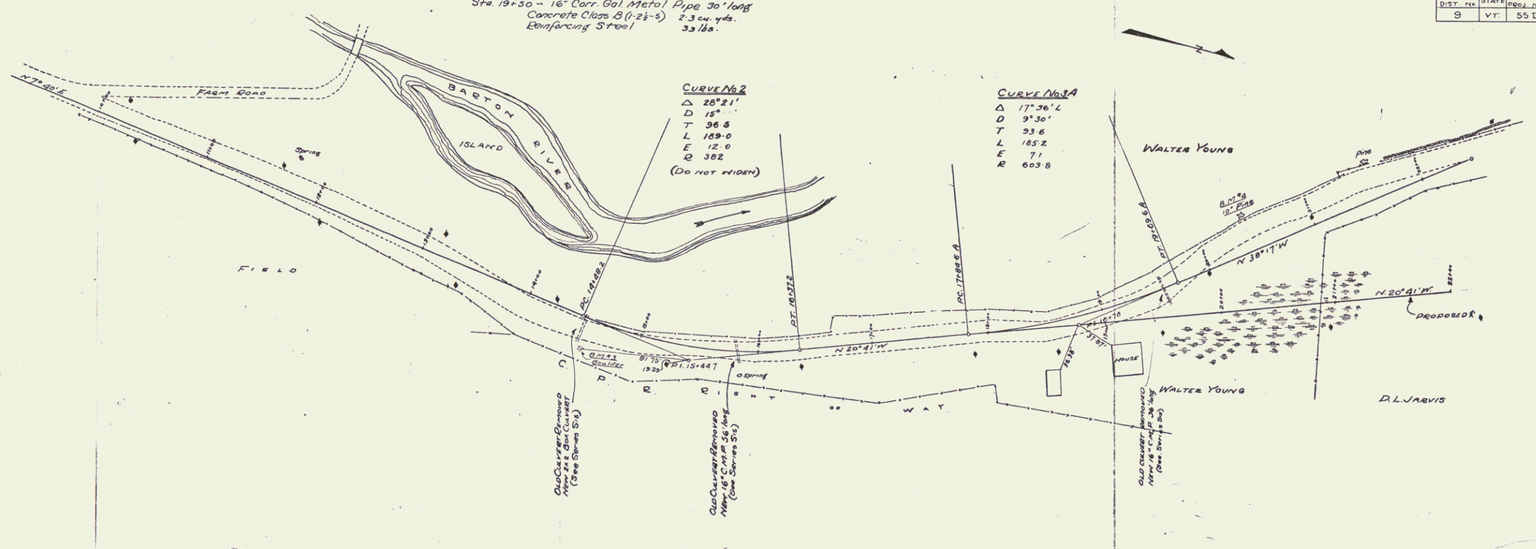


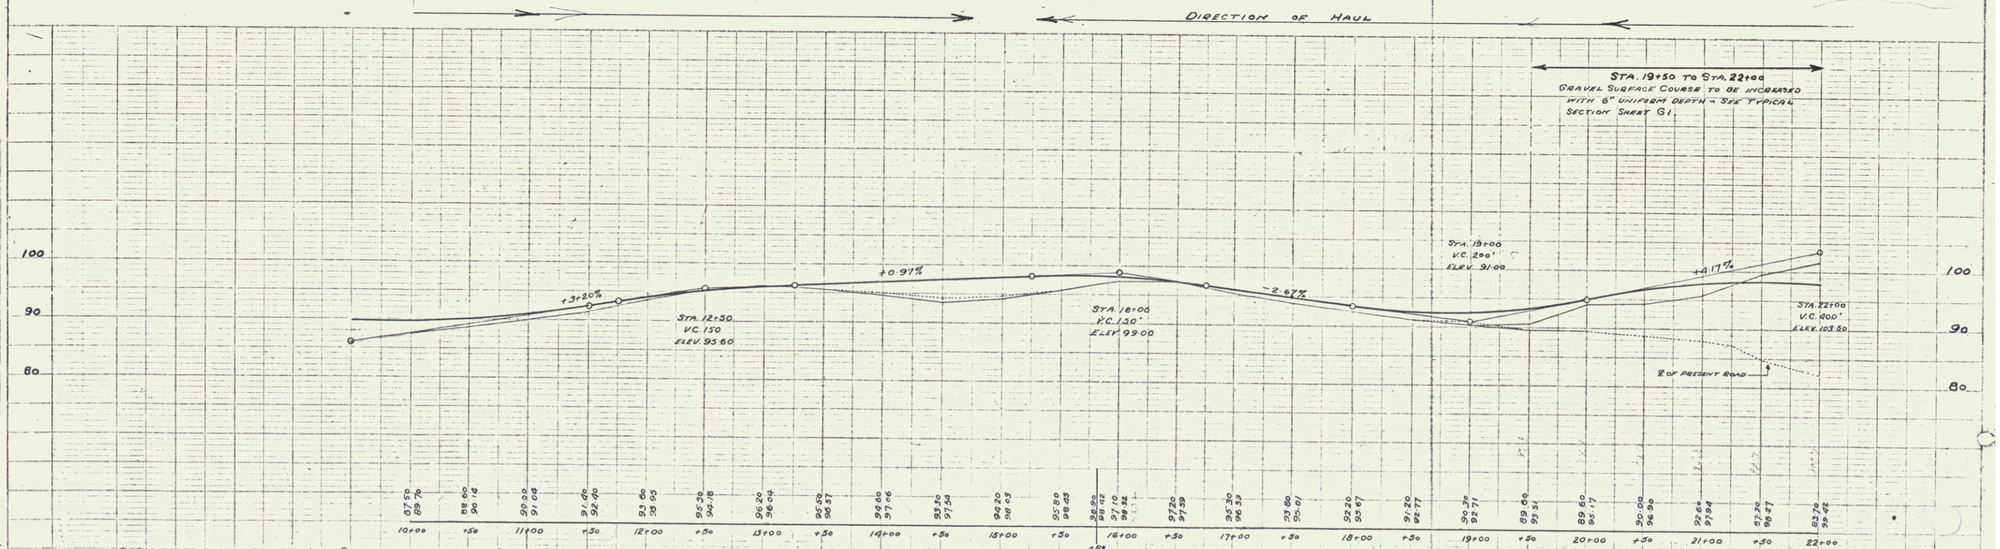


B.M. No. 3 – DRILL HOLE IN ROCK 25' RT. of STA. 14+50 ELEV. 97.72 ft.
B.M. No. 4 – SPIKE IN BASE 10" PINE TREE 32.5' L. of STA. 20+96 ELEV. 88.82 +

SERIES F No. 55 D FILED

SHEET 4A OF 22