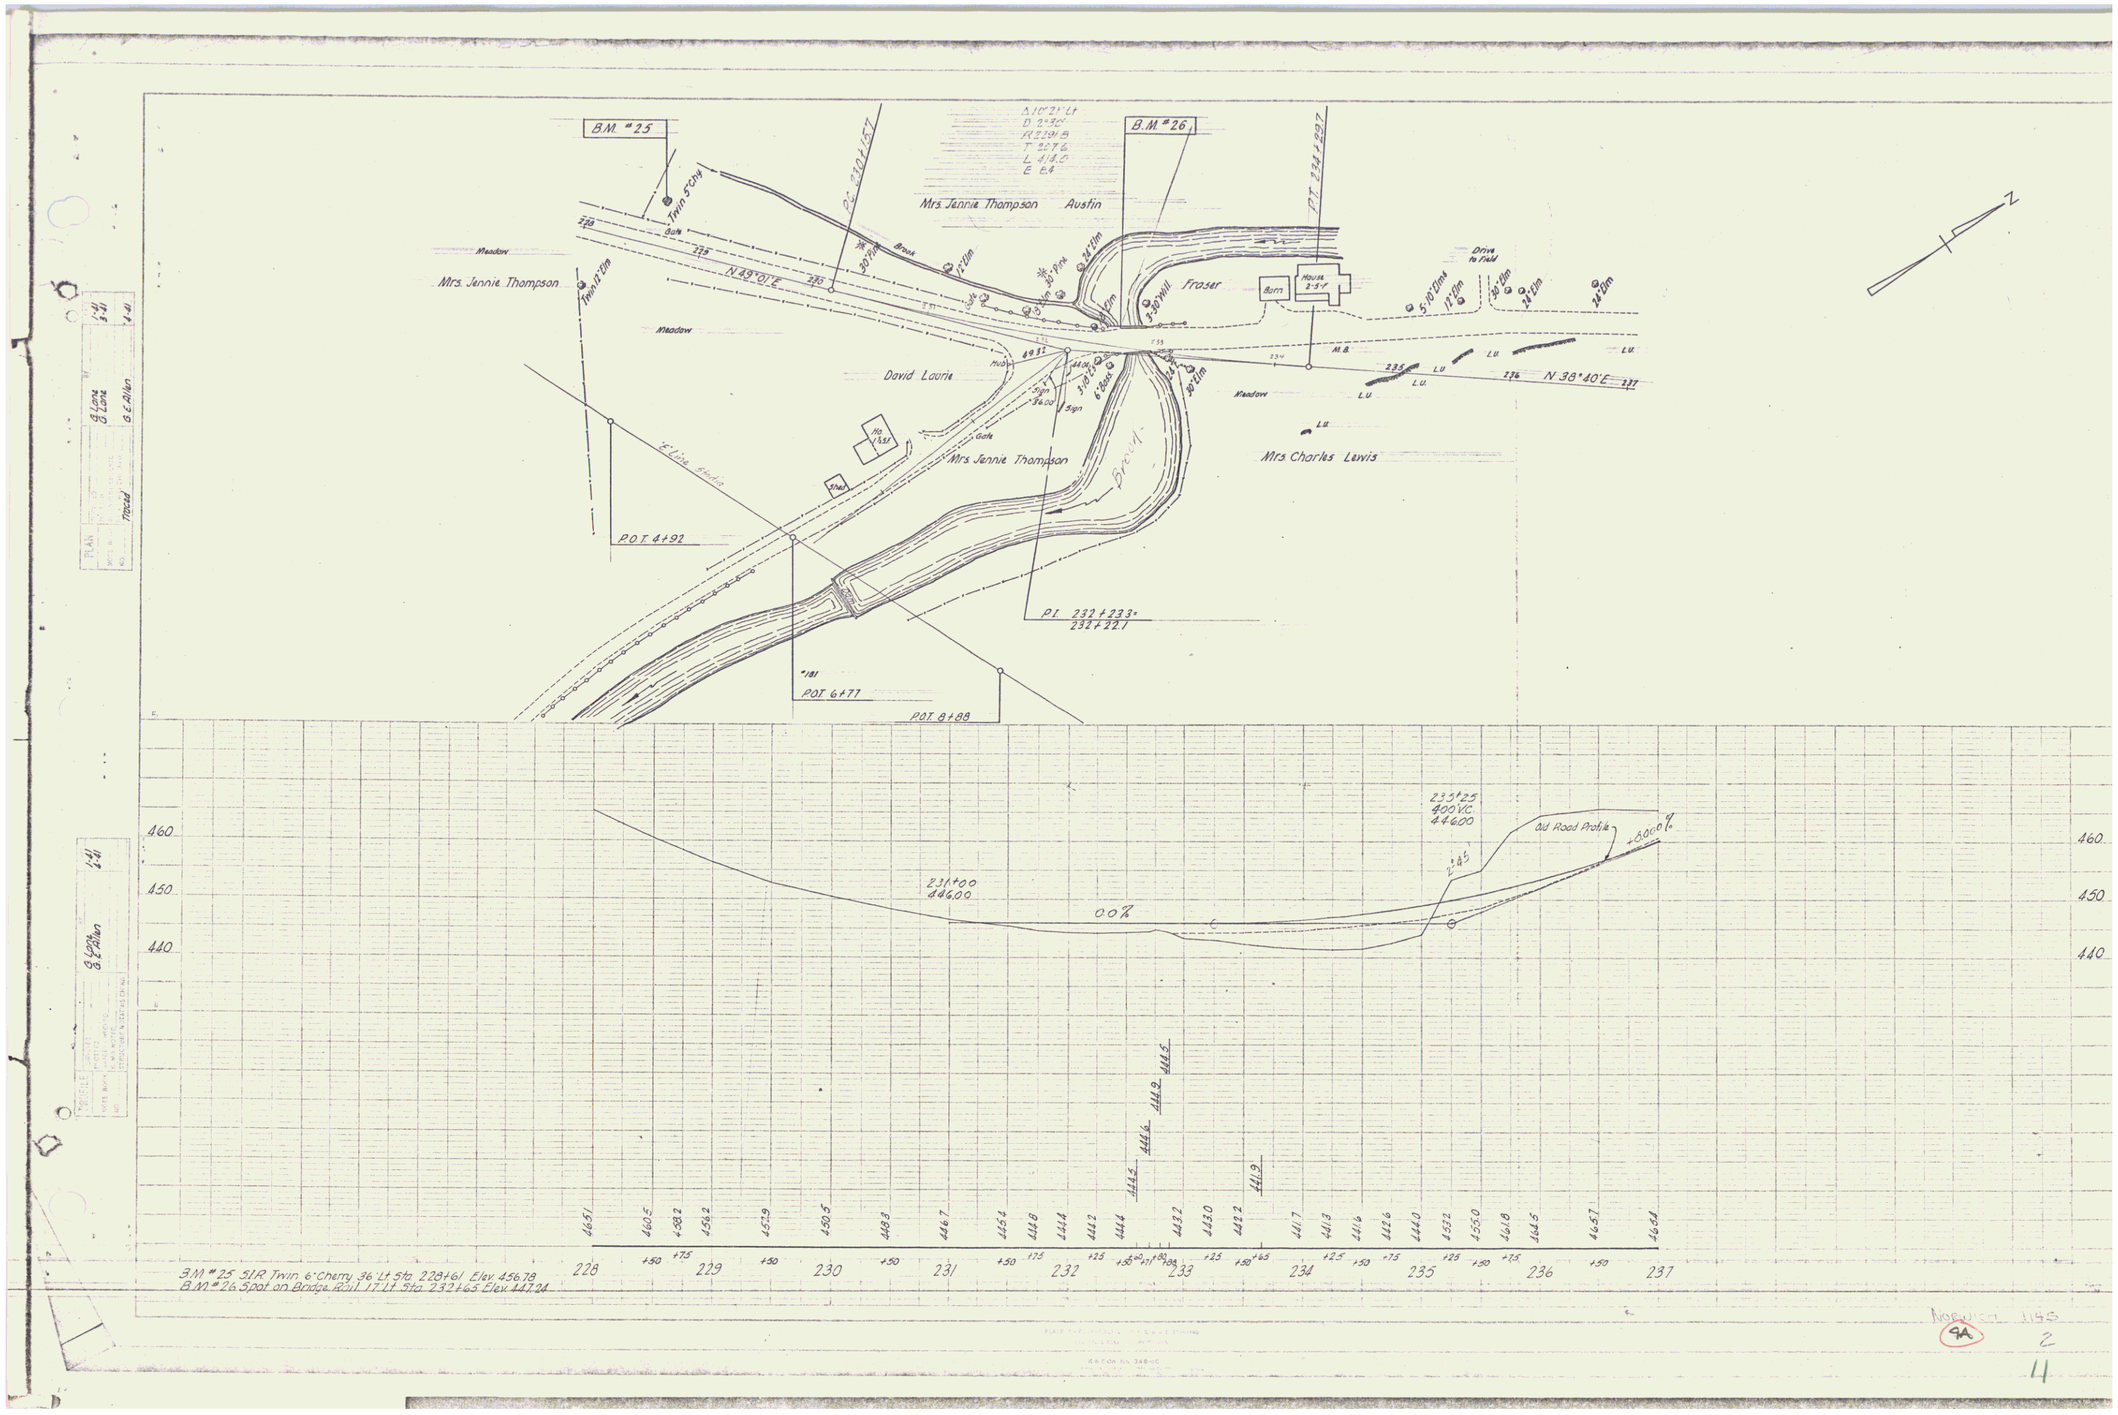
B.M. #25
Twin 5" Cny
Gate
Meadow
Mrs. Jennie Thompson
N 49°01'E
Brook
P.C. 230+167
Δ 10°21' Lt
D 2°30'
R 2391.8
T 217.6
L 434.0
E 8.4
Mrs. Jennie Thompson Austin
B.M. #26
P.T. 232+897
Fraser
Barn
House 2-5 r
Drive to Field
David Laurie
Mrs. Jennie Thompson
Mrs. Charles Lewis
N 38°40'E
2" line studs
P.O.T. 4+92
P.I. 232+233.
232+22.1
#181
P.O.T. 6+77
P.O.T. 8+88
Old Road Profile
+8.00%
231+00
446.00
0.0%
235+25
400 VC
446.00
2.8%
460
450
440
228
229
230
231
232
233
234
235
236
237
B.M. #25 51 R Twin 6" Cherry 36' Lt. Sta. 228+61 Elev. 456.78
B.M. #26 Spot on Bridge Rail 17' Lt. Sta. 232+65 Elev. 447.24
Norwich 1145
9A
2
4