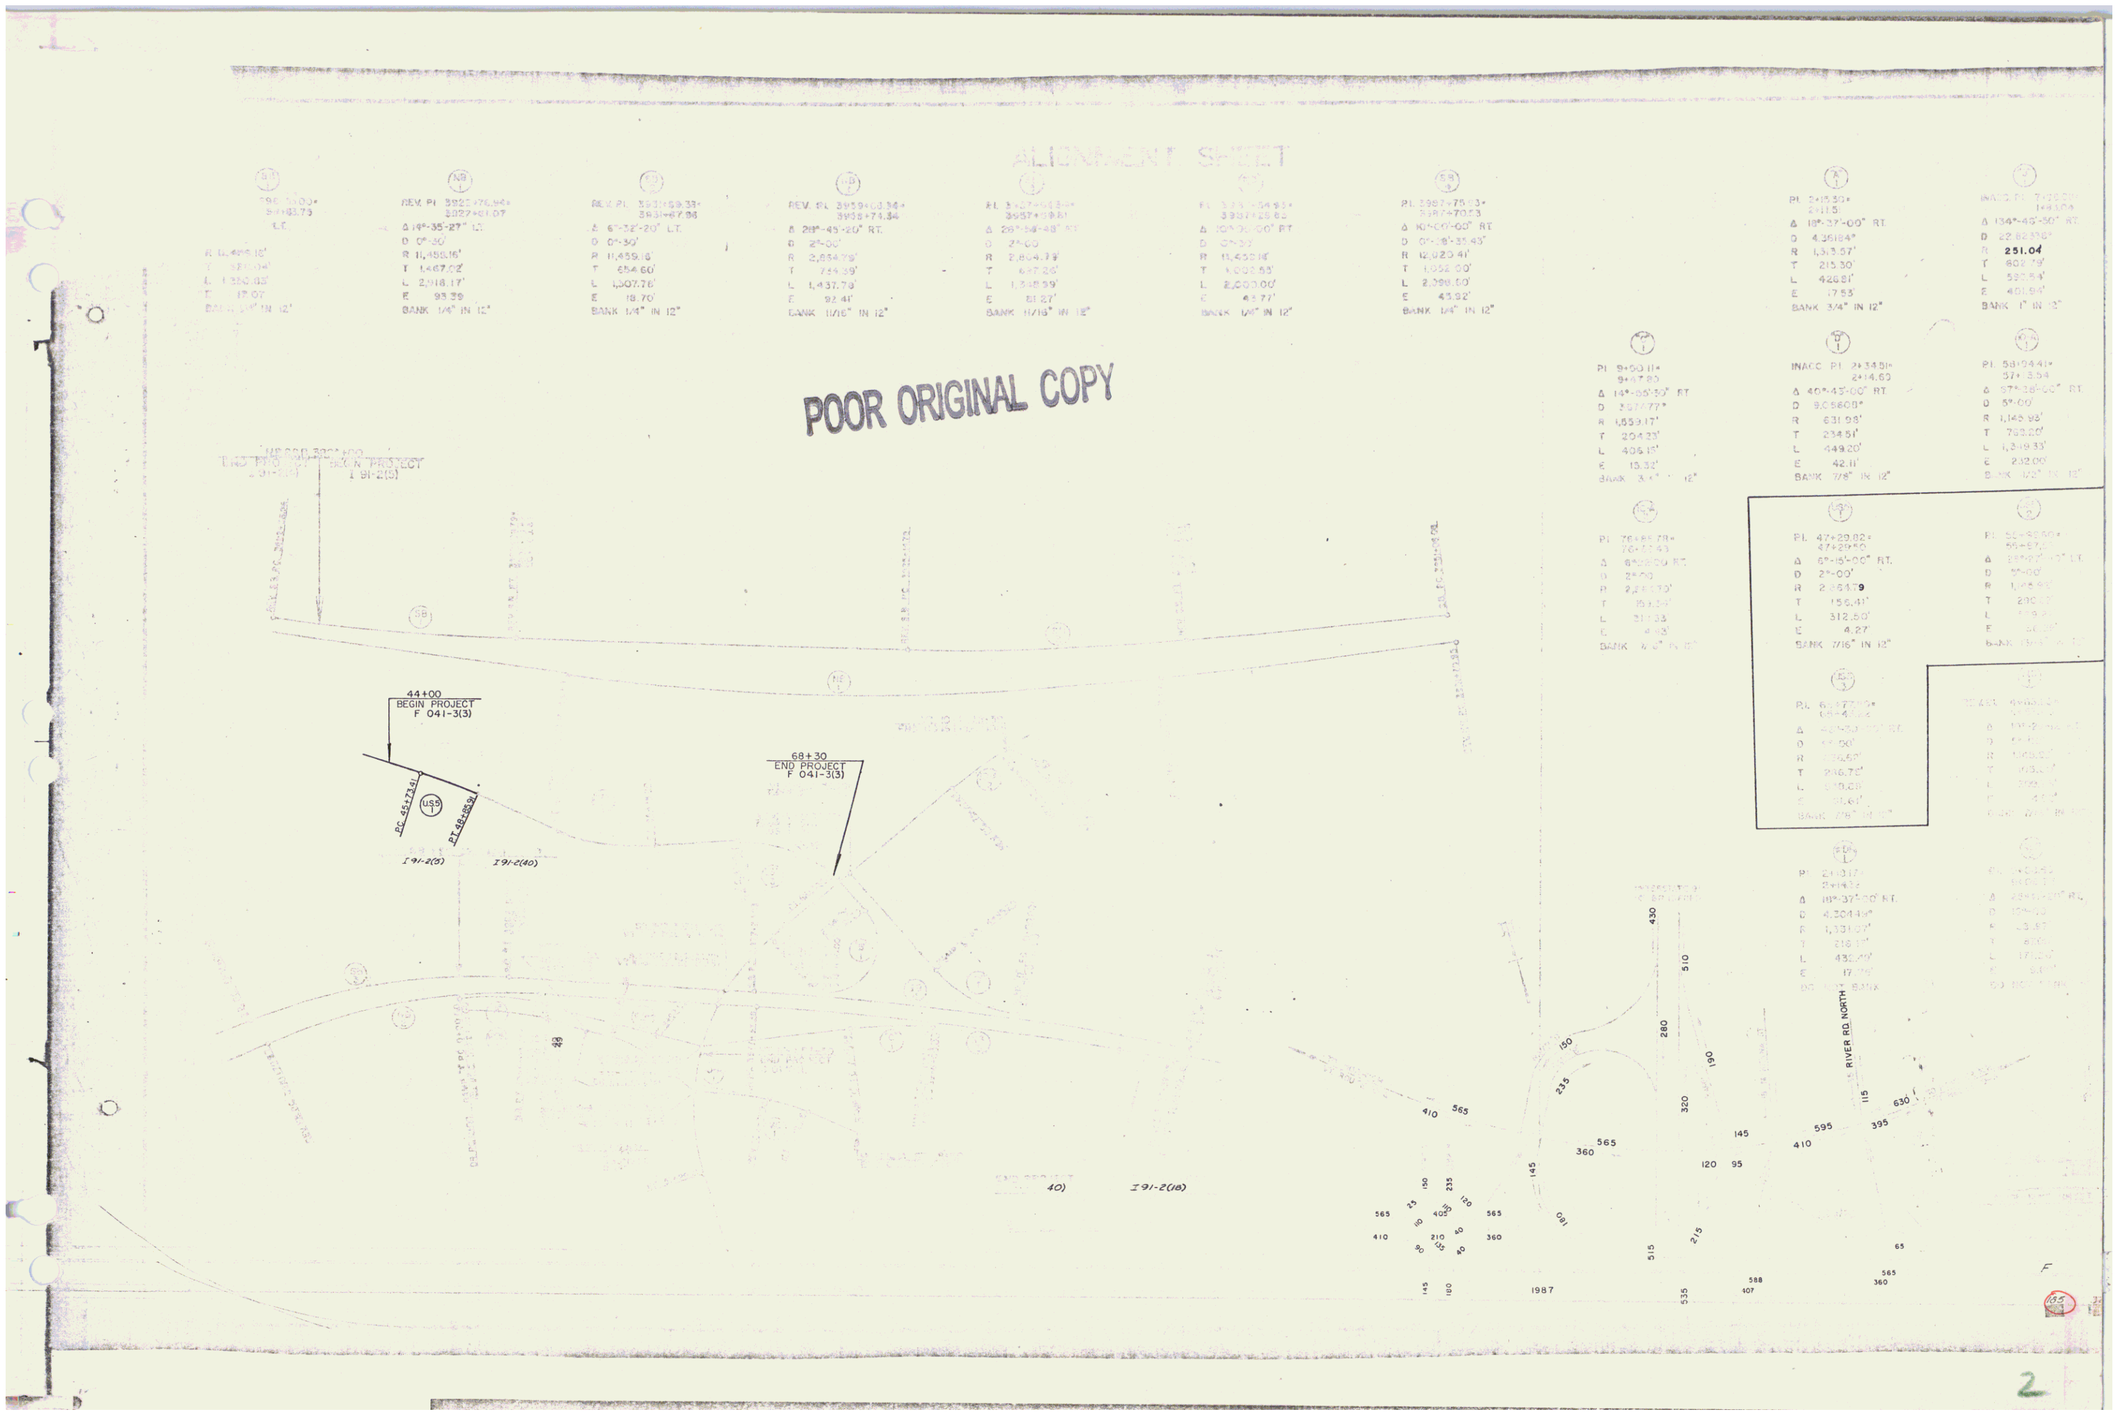
ALIGNMENT SHEET
POOR ORIGINAL COPY
44+00
BEGIN PROJECT
F 041-3(3)
68+30
END PROJECT
F 041-3(3)
I 91-2(0)
I 91-2(40)
I 91-2(18)
RIVER RD. NORTH

2