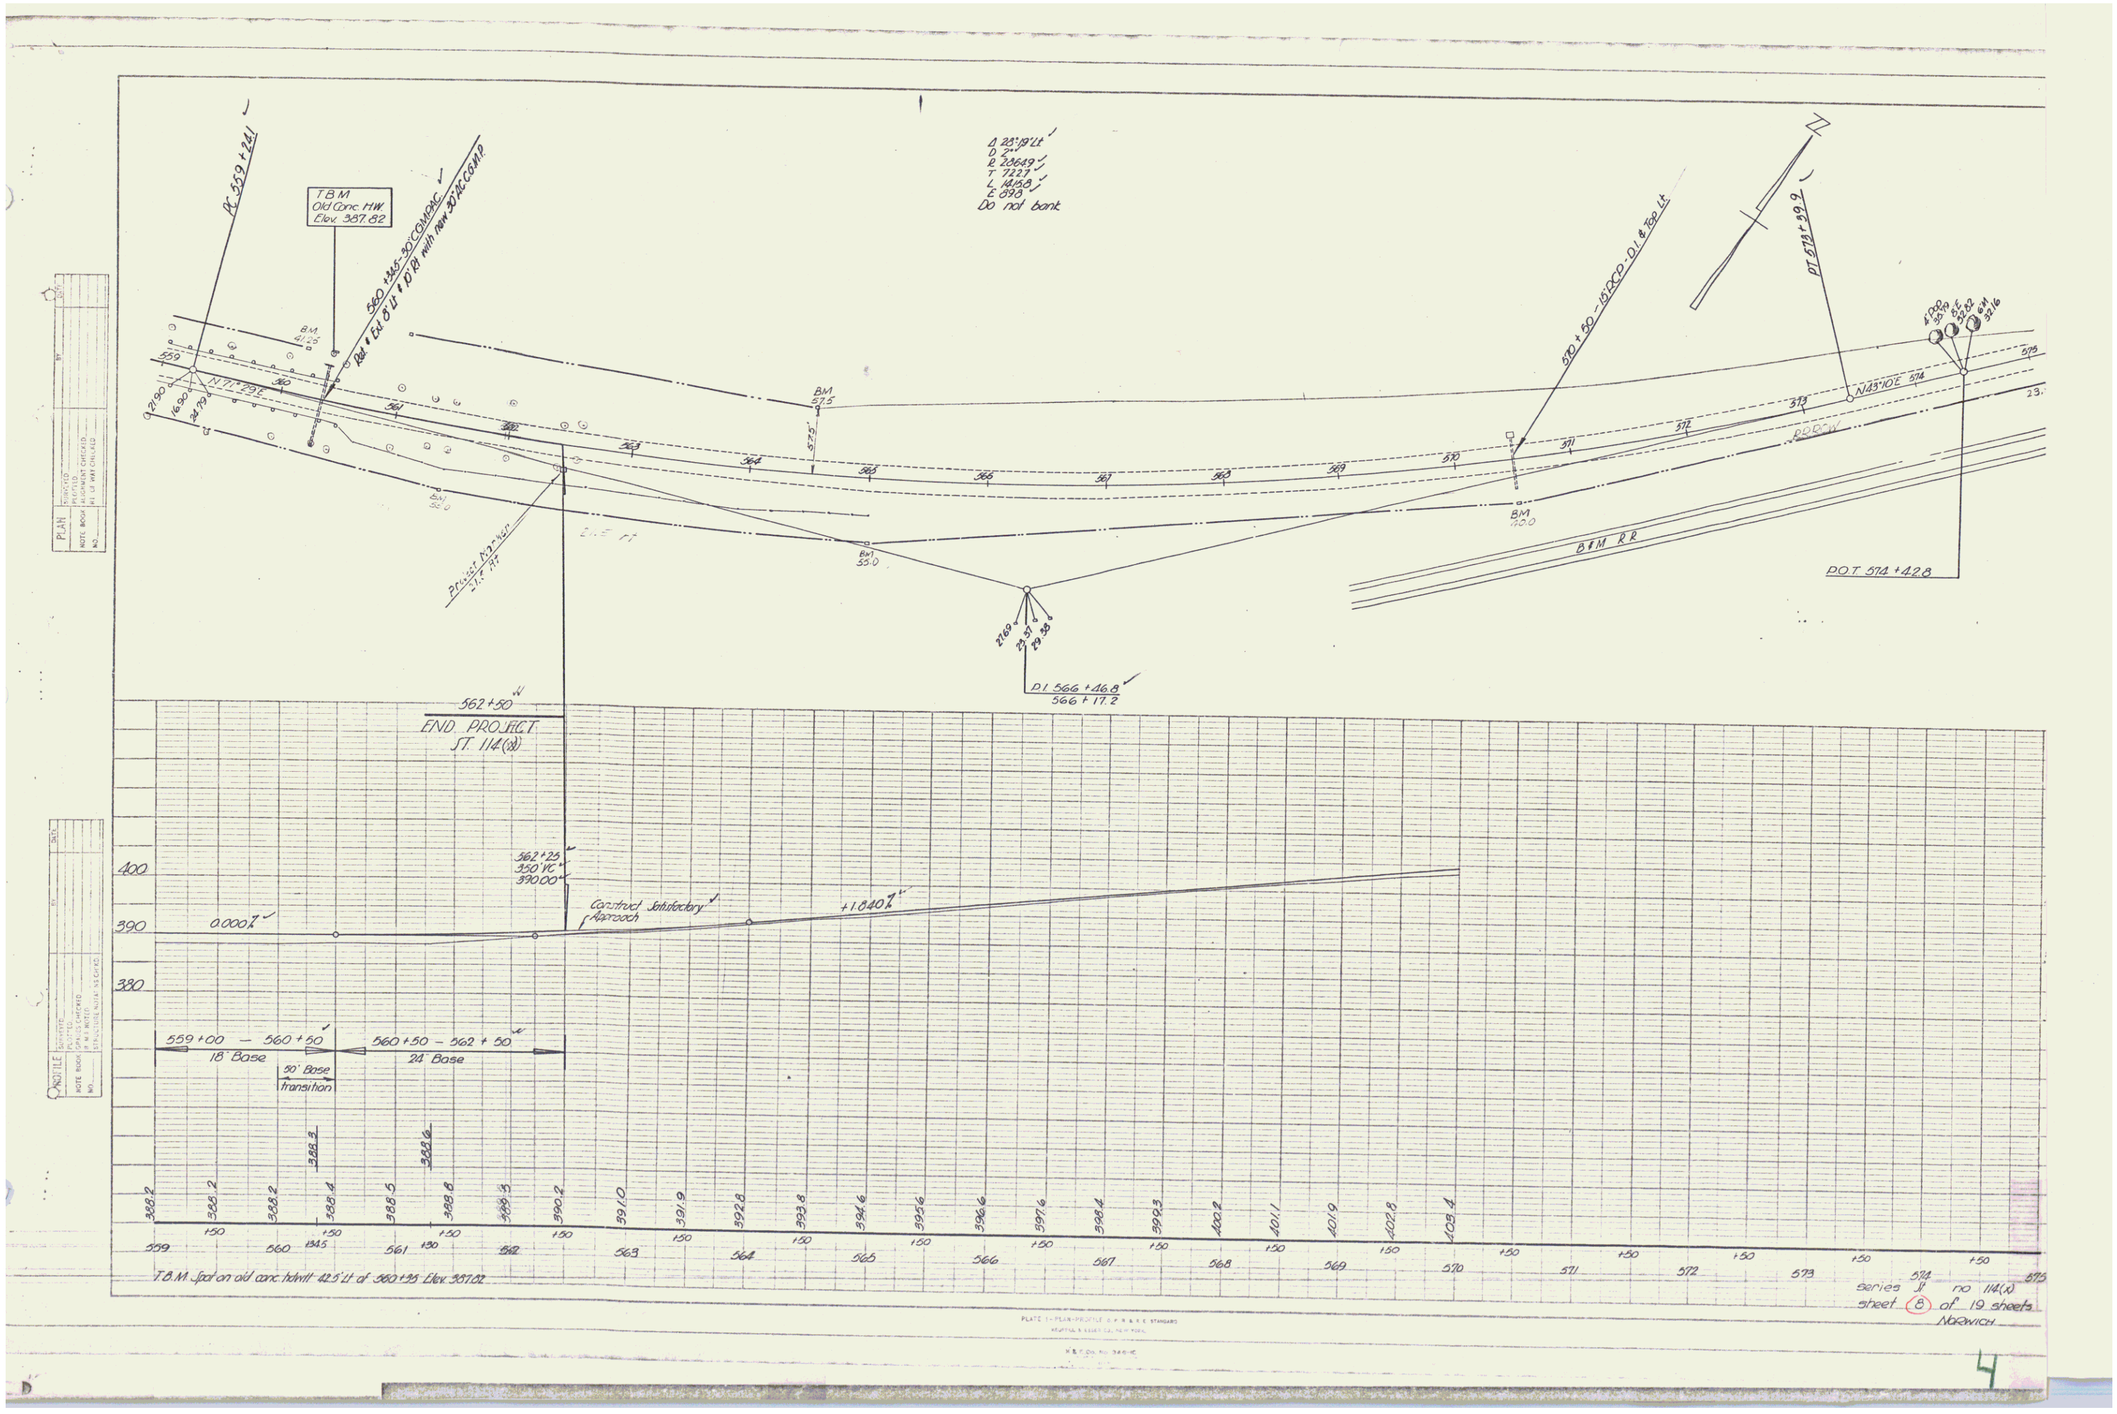
PC 559 + 24.1
T.B.M.
Old Conc. HW.
Elev. 387.62
560 + 35 - 30' CONCRETE
Rd. ● Ed. 0 Lt. ● 10' Rt. with new 30' AC COMP.
Δ 23°19' Lt.
D 2°
R 2864.9
T 723.7
L 1458.
E 89.9
Do not bank
570 + 50 - 15' DCP - D.I. & Top Lt.
PT 571 + 29.9
N 71° 23' E
N 43° 10' E
BM
BM R.R.
POT 574 + 42.8
Project No. - Yon
Ch. 117
END
D.I. 566 + 46.8
566 + 17.2
562 + 50
END PROJECT
ST. 114(X)
562 + 25
350' VC
390.00
Construct Satisfactory Approach
0.000%
+1.040%
559 + 00 - 560 + 50
18' Base
50' Base Transition
560 + 50 - 562 + 50
24' Base
388.2
388.2
388.2
388.4
388.5
388.8
389.5
390.2
391.0
391.9
392.8
393.8
394.6
395.6
396.6
397.6
398.4
399.3
400.2
401.1
401.9
402.8
403.4
T.B.M. Spot on old conc. hdwll. 42.5' lt. of 560 + 35 Elev. 387.62
series II no 114(X)
sheet 8 of 19 sheets
Norwich
4