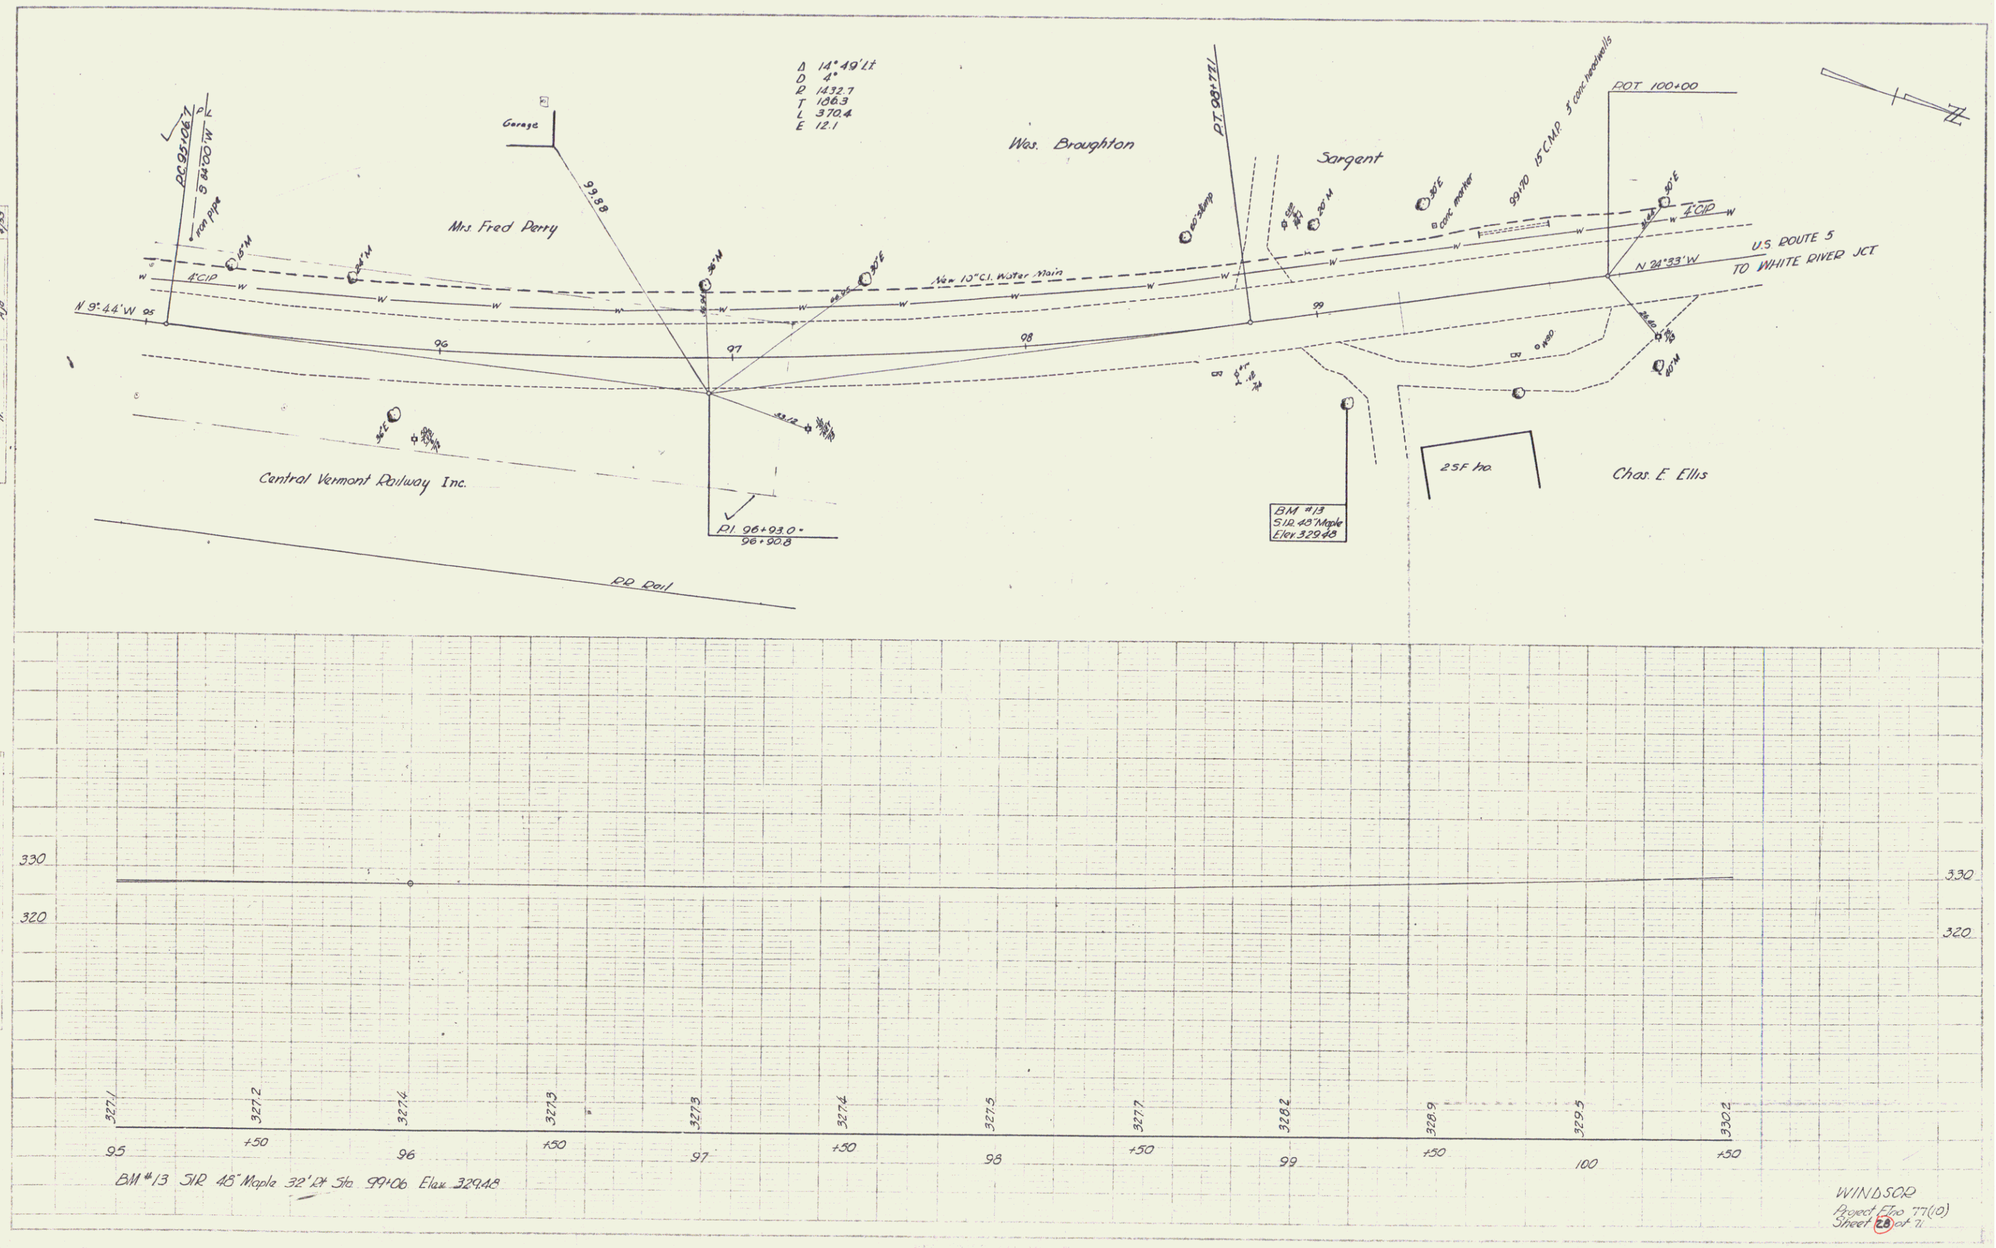
Δ 14°49'Lt
D 4°
R 1432.7
T 186.3
L 370.4
E 12.1
Garage
Mrs Fred Perry
Wm. Broughton
Sargent
POT 100+00
PT 99+77
PC 95+06
5 14°00' W
N 9°44' W
N 24°33' W
U.S. ROUTE 5
TO WHITE RIVER JCT
New 10" C.I. Water Main
4" CIP
99+70 15 CMP 5 conc headwalls
Central Vermont Railway Inc.
PI 96+93.0
98+90.8
RR Rail
BM #13
S 12.45' Maple
Elev 329.48
25 F ho.
Chas. E. Ellis
330
320
327.1
327.2
327.4
327.3
327.3
327.4
327.5
327.7
328.2
328.9
329.5
330.2
95
+50
96
+50
97
+50
98
+50
99
+50
100
+50
BM #13 S12 45" Maple 32' Rt Sta 99+06 Elev 329.48
WINDSOR
Project Eno 77(10)
Sheet 28 of 71