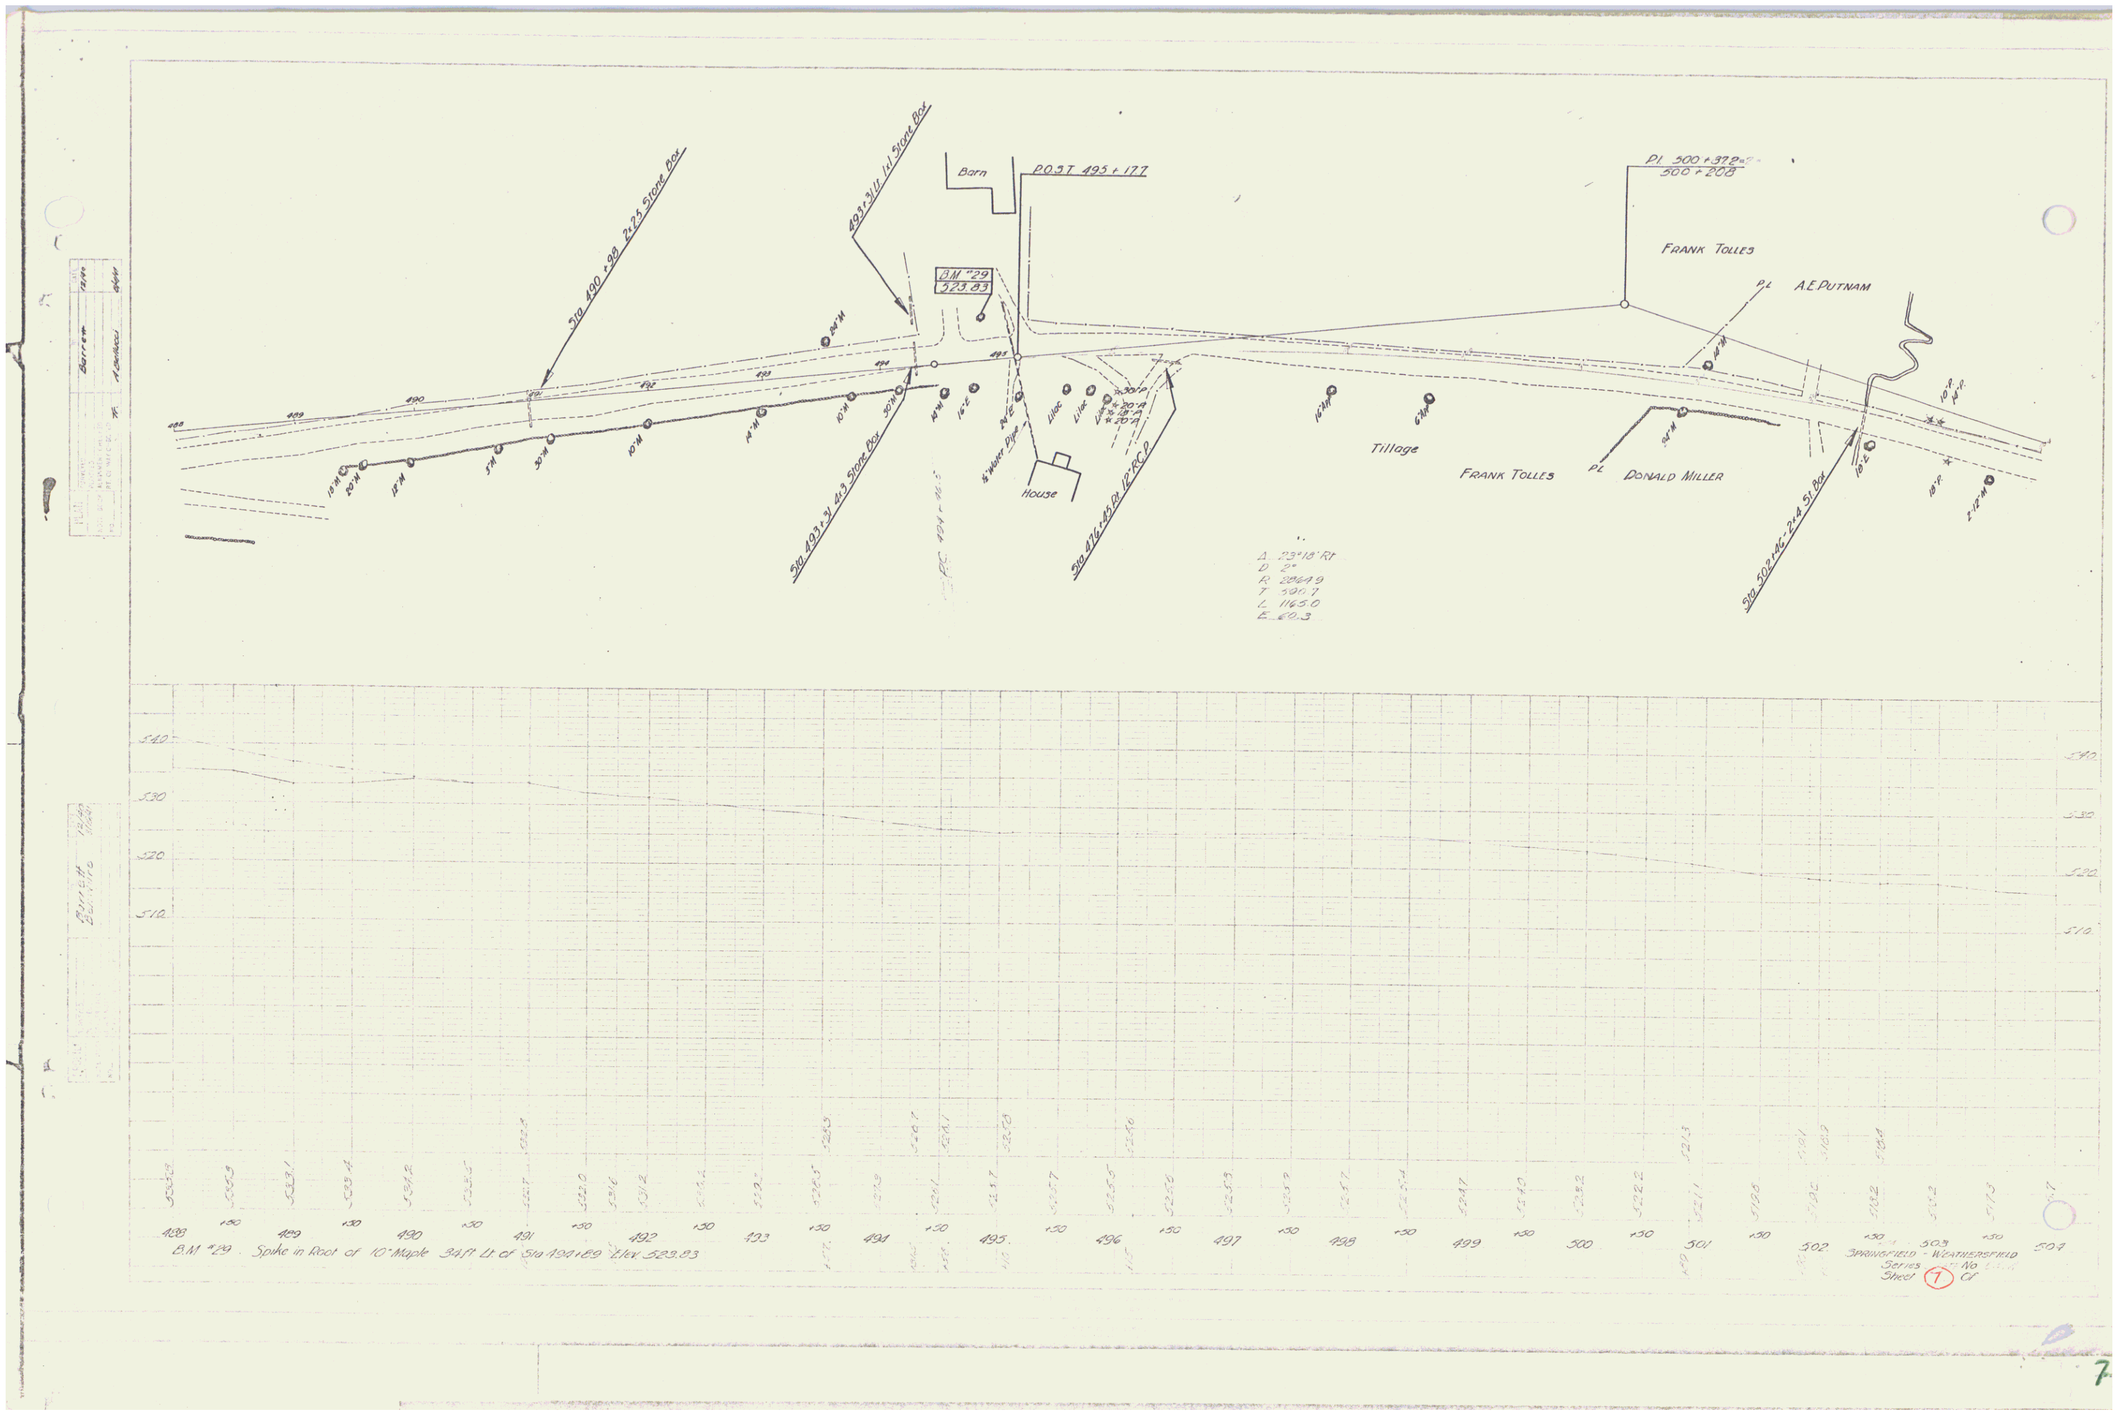
Barrett
A Bedford
Sta 490+00 2-24 Stone Box
Sta 493+31 1-1 Stone Box
Barn
P.O.T 495+177
BM #29
523.93
Pl 500+37.8
500+20.0
FRANK TOLLES
Pl A.E.PUTNAM
Sta 493+31 1-3 Stone Box
Sta 496+45 RR 12 RCP
House
Tillage
FRANK TOLLES
Pl DONALD MILLER
Sta 502+46 2-14 St. Box
Δ 123°18' Rt
D 2°
R 2864.9
T 390.7
L 1165.0
E 60.3
BM #29 . Spike in Root of 10" Maple 34 ft Lt of Sta 494+89 Elev 523.93
SPRINGFIELD - WEATHERSFIELD
Series 1 No
Sheet 1 Of