GUARD RAIL REQUIRED

LEFT			
STA. -0+12	to	0+12	24 ft.
" 4+88	"	5+12	24 "
" 12+38	"	13+00	62 "
RIGHT			
STA. -0+12	to	2+52	284 ft.
" 4+88	"	5+12	24 "
" 8+50	"	10+50	200 "
" 12+25	"	13+00	75 "
TOTAL THIS SHEET 713 ft.			

NEW CULVERTS REQUIRED

STA. 0+00 18" Conc. Pipe Culv. Leng. 36 ft. (Drop Inlet)
Conc. Class "A" (1-2-4) 6.3 c.y.
Reinforcing Steel 33 lbs.

STA. 5+00 2'x2' Reinf. Conc. Box Culv.
Conc. Class "A" (1-2-4) 10.2 c.y.
Reinf. Steel 663 lbs.
} To be put on show

STA. 12+50 2'x2' Reinf. Conc. Box Culv.
Conc. Class "A" (1-2-4) 12.1 c.y.
Reinf. Steel 800 lbs.

SUB-BASE REQUIRED

STA 0+00 to STA 13+00 10" BASE LENG. 1300 FT.

STA. 6+50 18" Conc. Pipe Culv. Leng. 36 ft
Conc. Class "B" (1-2½-4) 12.7 cy
Reinforcing Steel 33 lb

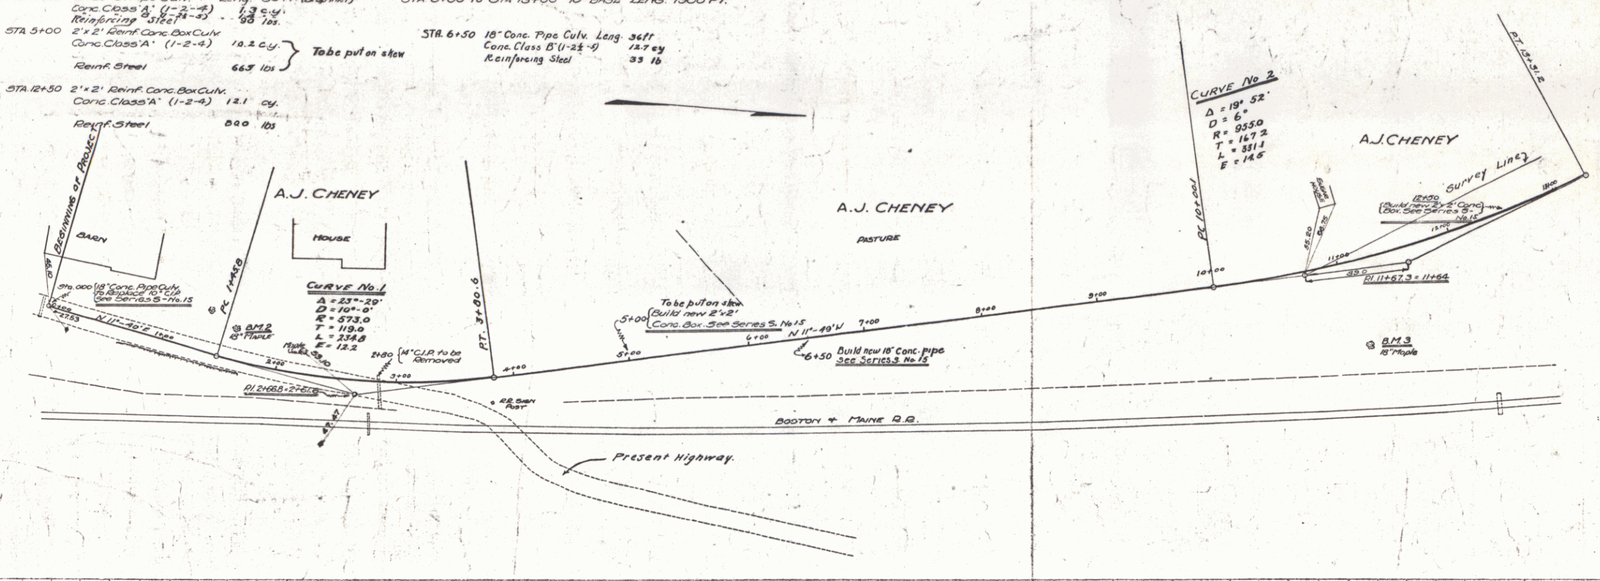

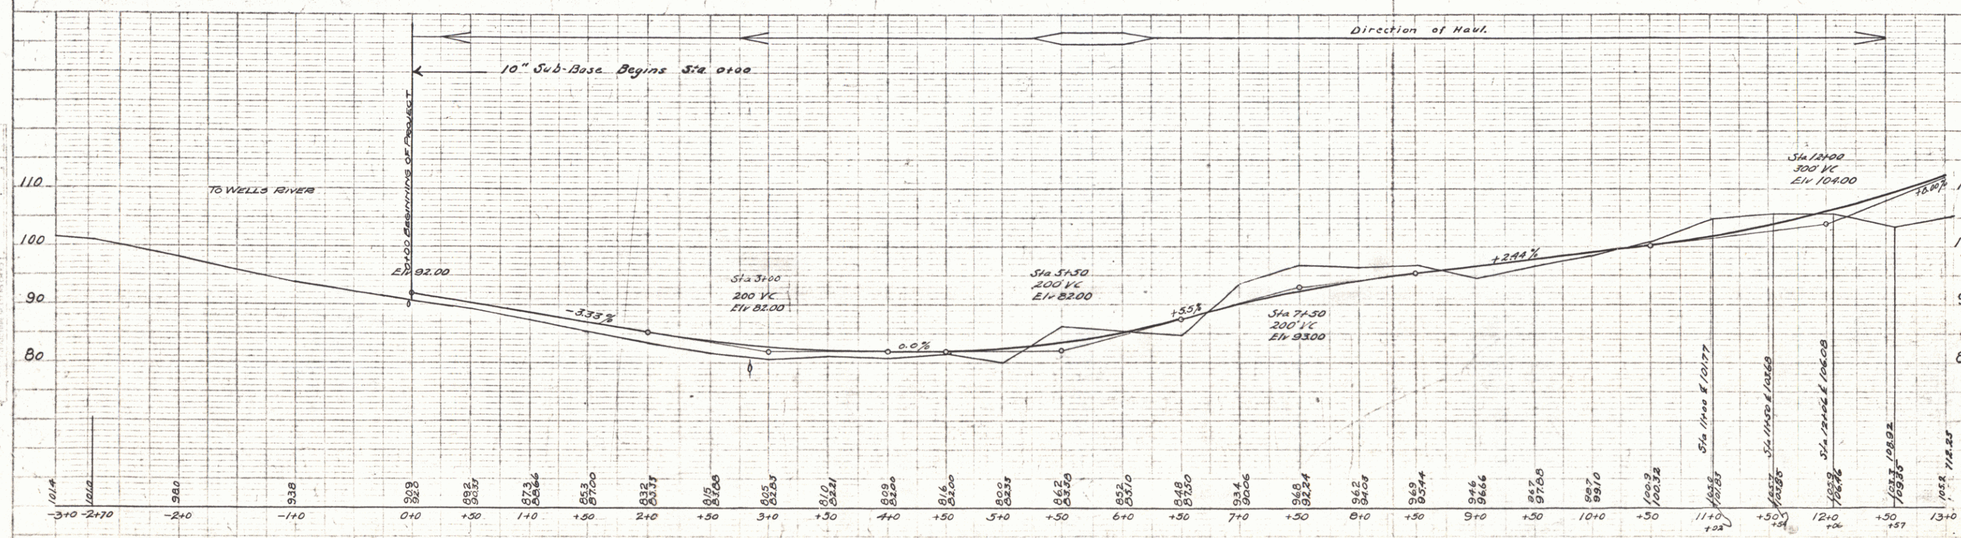

B.M. No. 2 Spike in Root of 18" Maple Left of Sta. 2+20, 19 ft. Elev. 91.34
B.M. No. 3 " " " 18" " Right of " 11+25, 70 " Elev. 90.64

SERIES-F No. 74-A
SHEET 3 of 25

8