GUARD RAIL REQUIRED

LEFT			
STA. 33+65 TO	33+89	LENGTH	24 FT.
" 39+38 "	39+62	"	24 "
RIGHT			
STA. 26+00 TO	26+02	LENGTH	4 FT.
" 31+90 "	35+90	"	400 "
" 39+38 "	39+62	"	24 "
TOTAL THIS SHEET			476 FT.

NEW CULVERTS REQUIRED

STA. 33+77 3'x3' Reinf. Conc. Box Culvert
Conc. Class A, (1-2-4) 20.1 c.y.
Reinf. Steel 1325 lb.

STA. 39+50 18" Reinf. Conc. Pipe Culv. Leng. 36 ft.
Conc. Class B (1-2½-3) 2.7 c.y.
Reinf. Steel 33 lb.

SUB-BASE REQUIRED

STA. 26+00 to 40+00 10" Base. Leng. 1400 ft.
STA. 28+75 18" Reinf. Conc. Pipe Culv. Leng. 32 ft.
Conc. Class B (1-2½-3) 2.7 c.y.
Reinf. Steel 33 lb.
STA. 31+02 15" Reinf. Conc. Pipe Culv. Leng. 32 ft.
Conc. Class B (1-2½-3) 2.1 c.y.
Reinf. Steel 33 lb.

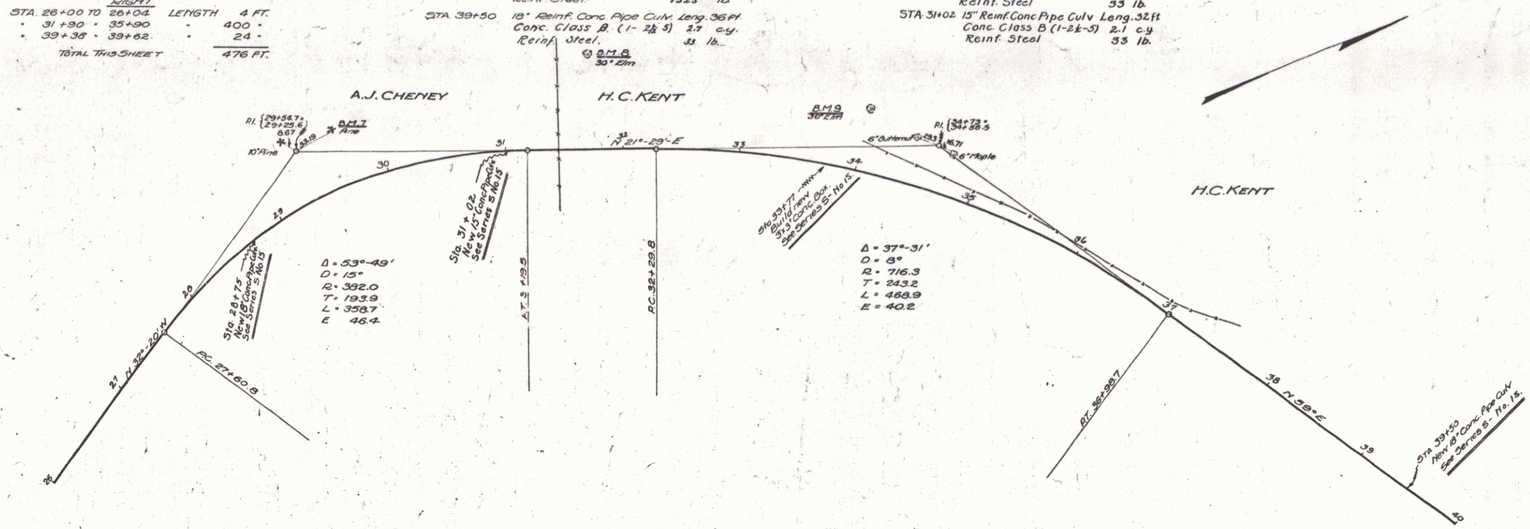

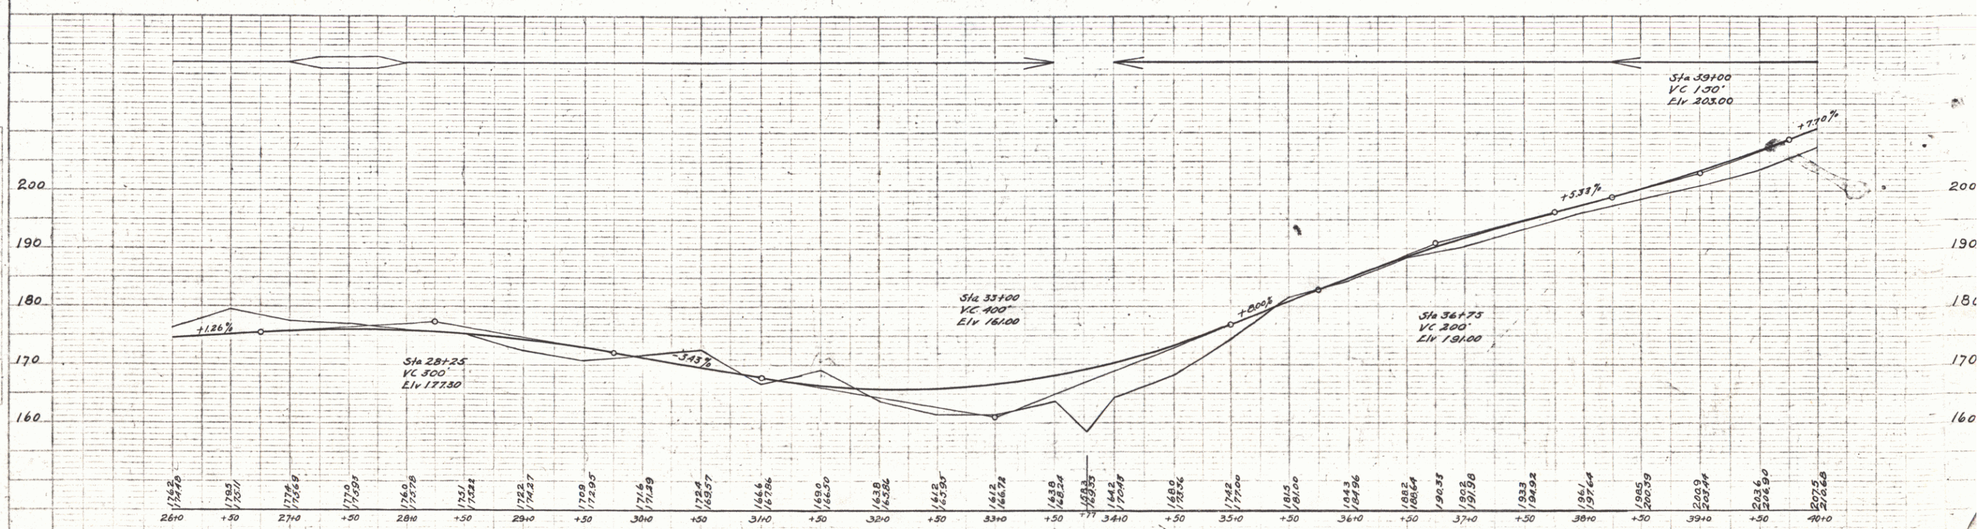

B.M. 7 Spike in Root of Pine 48 ft. Left of Sta. 29+68 Elev. 180.43
B.M. 8 " " " 30" Elm 83 " " " 31+73 " 184.94
B.M. 9 " " " 30" " 54 " " " 34+00 " 174.70

SERIES F NO. 74-A
SHEET 5 OF 25

11