77E 1929 10 73

Wood Guard Rail Required		
Station	Left	Right
91+84-92+08	24 ft	24 ft

Cable Guard Rail Required		
Station	Left	Right
83+53-85+50	200 ft	200 ft

New Reinf. Conc. Box Culverts Required				
Station	Size	Conc. R.	Steel	
85+28	3'x3'	21 B.C.y.	1463#	
91+96	4'x4'	22.5 C.y.	1395#	

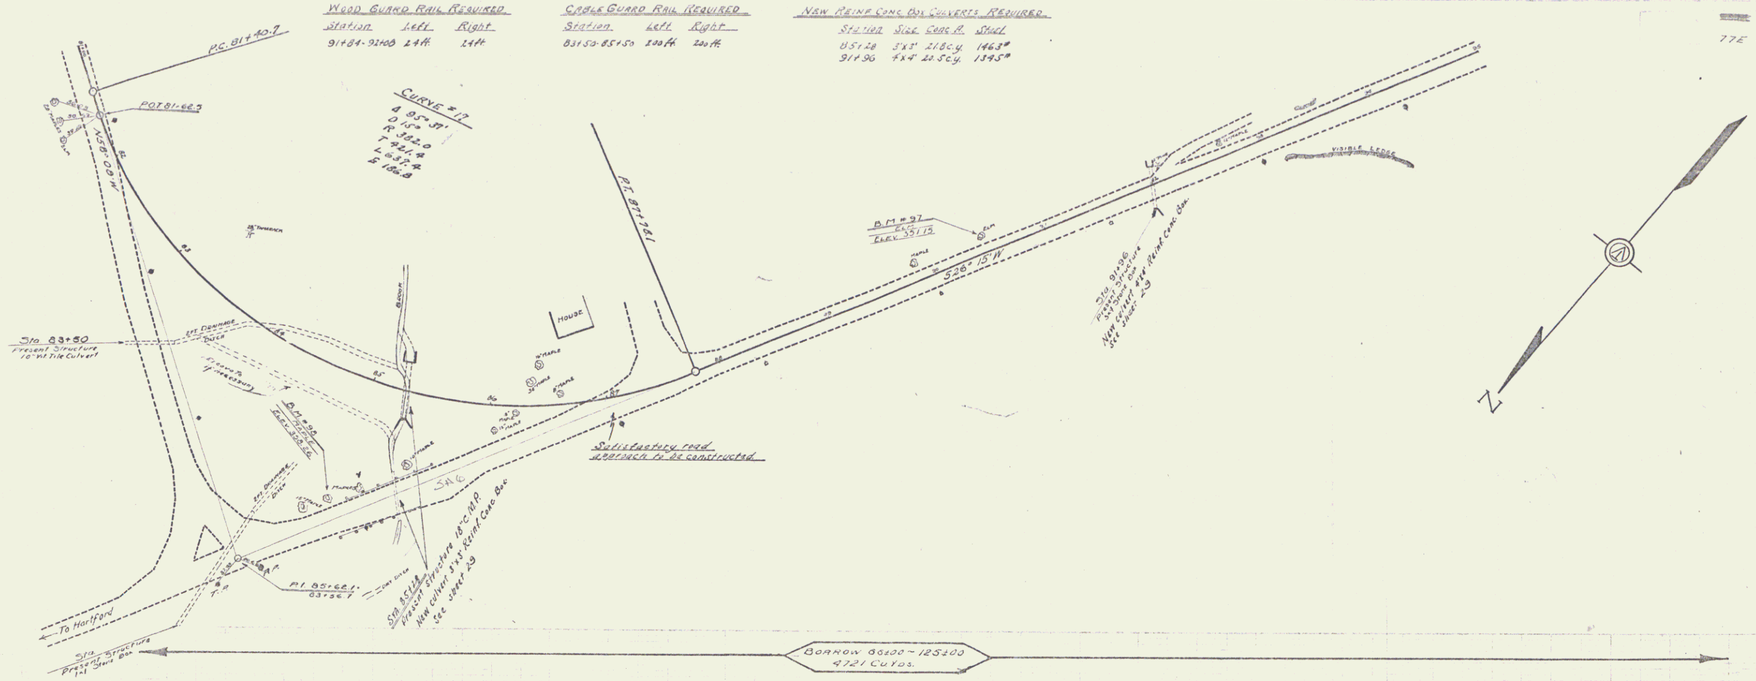

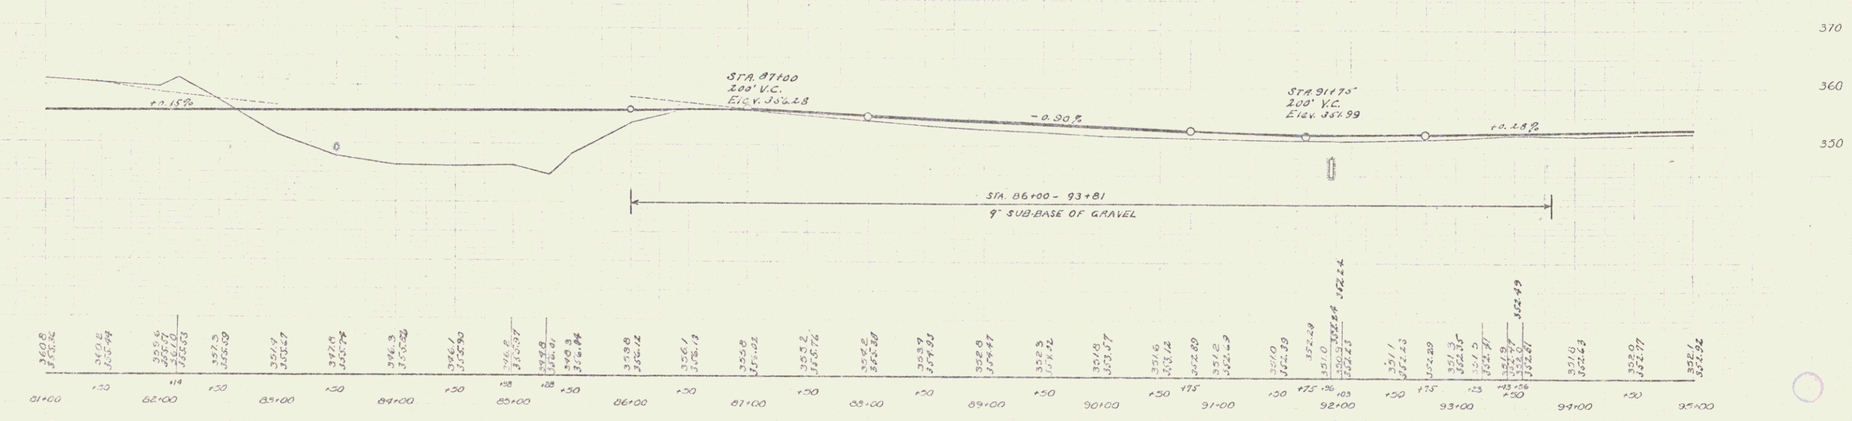

BM #97 ELM LEFT STA. 90+97 ~ ELEV. 351.15

BM #98 MAPLE RIGHT STA. 85+00 ~ ELEV. 358.26

SERIES F No. 77E
SHEET 10 OF 73

8