FED. ROAD DIST. NO.	STATE	FISCAL YEAR	TOTAL SHEETS	SHEET NO.
7	VT	83-C 1929	10	88

Wood Guard Rail Required

Stations	Lin Ft Left	Lin Ft Right
383+00-383+20	20	-
384+26 384+50	24	-
389+38-389+62	24	-

Cable Guard Rail Required

Stations	Lin Ft Left	Lin Ft Right
383+00-396+00	-	1300
392+00-396+00	400	-

New Reinf Conc Pipe Culverts Required

Station	Diam	Leng. Lin Ft	Conc A cu yds	Conc B cu yds	Steel lbs
383+08	24"	32	2.4	-	54
384+38	18"	60	1.8	-	54
385+15	15"	36	1.2	1.2	128
389+50	24"	60	6.9	-	80

New Reinf Conc Box Culverts Required

Station	Size	Conc A cu yds	Steel lbs
392+40	4'x4'	30.6	2038

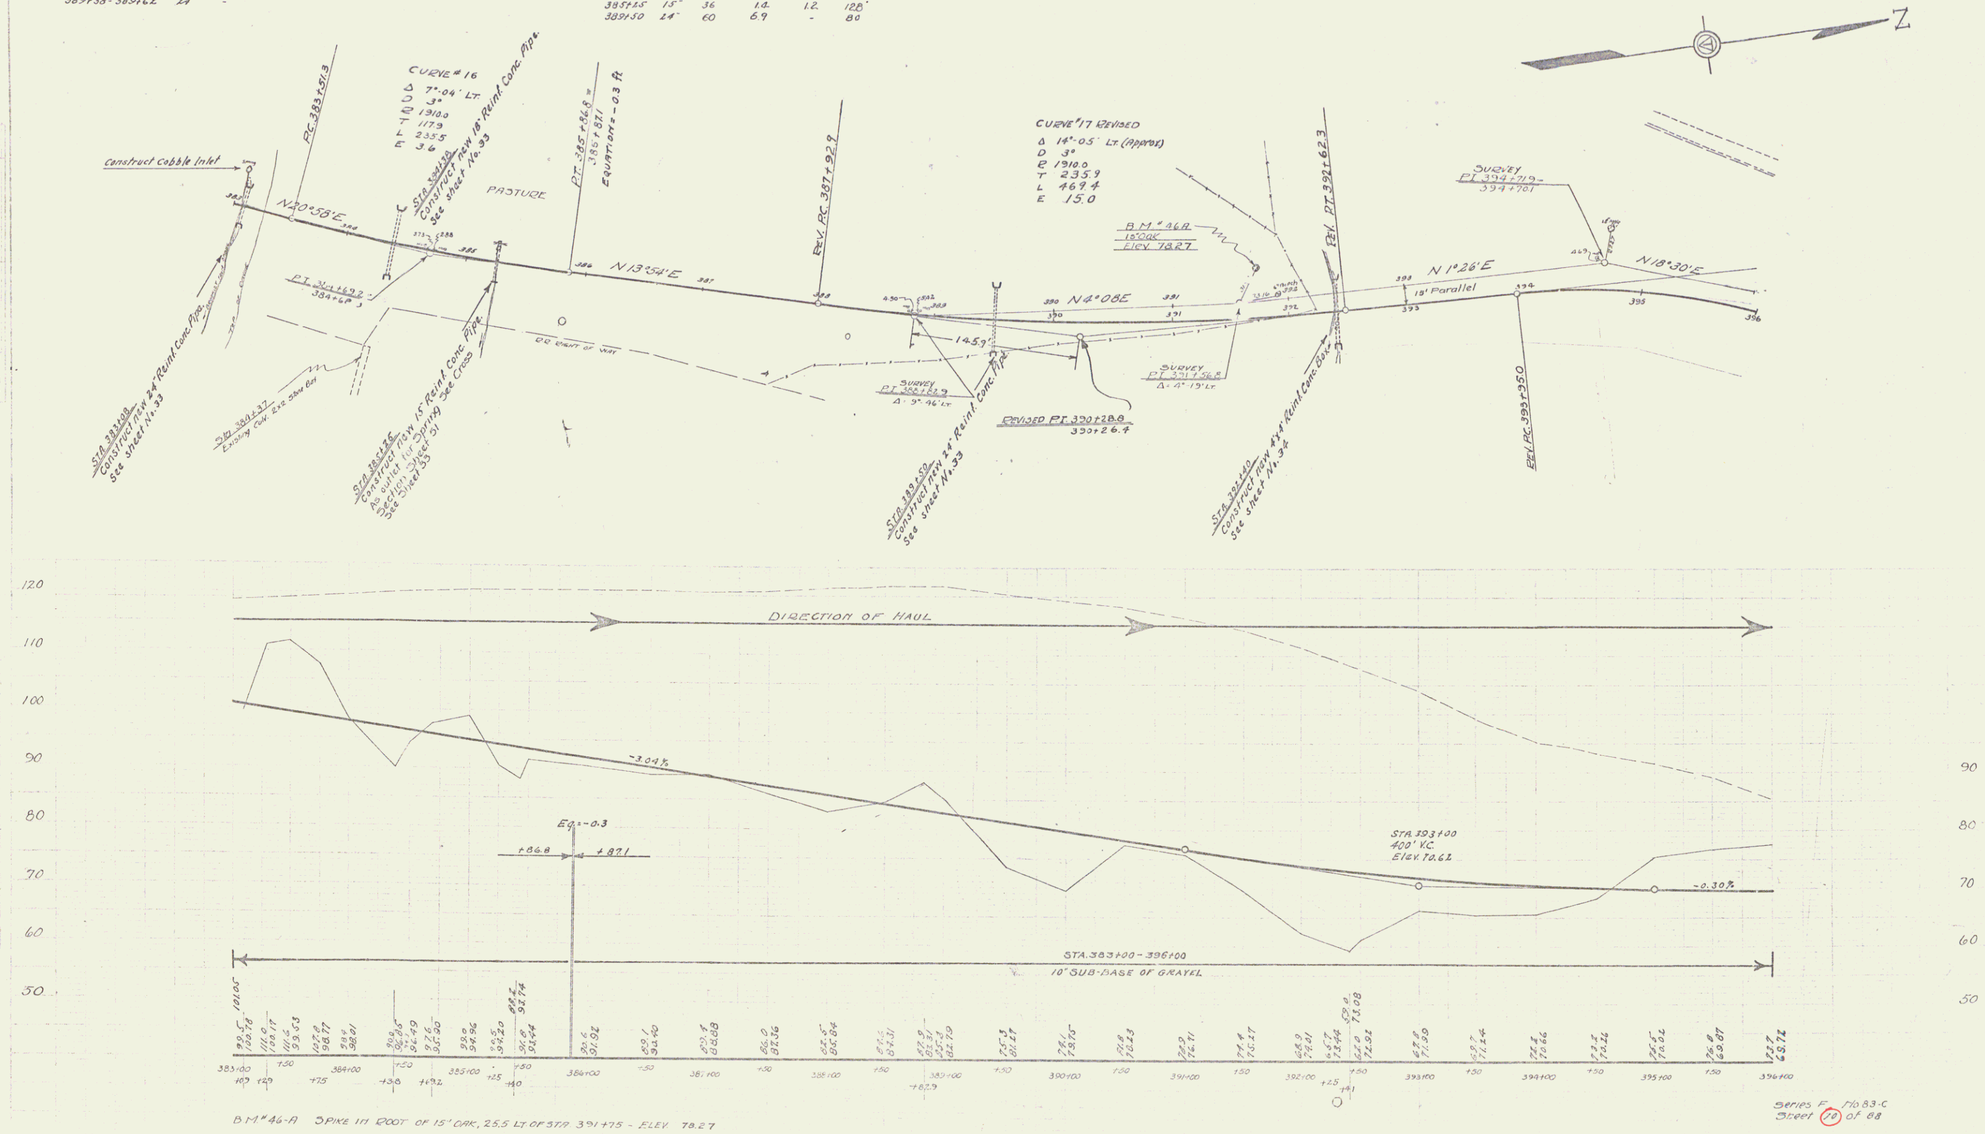

B.M. #46-A SPIKE IN ROOT OF 15" OAK, 25.5 LT. OF STA. 391+75 - ELEV. 78.27

Series F. No. 83-C
Sheet 78 of 88

8