| FED. ROAD DIST. NO. | STATE | FED. AID PROJ. NO. | FISCAL YEAR | SHEET NO. | TOTAL SHEETS |
|---|---|---|---|---|---|
| 9 | VT. | 18 | 1918 | 6 | 28 |

**UNDERDRAIN REQUIRED**
Sta. 52+50 to sta. 61+50 length 900 ft.

**STONE BASE REQUIRED**
Sta. 61+50 to sta. 64+00 length 250 ft.

**GUARD RAIL REQUIRED**
ON LEFT
Sta. 49+31 to sta. 53+11 length 320 ft.
" 61+37 " " 61+61 " 24 "
ON RIGHT
Sta. 51+03 to sta. 51+27 length 24 ft.
" 52+59 " " 53+23 " 64 "
" 61+37 " " 61+61 " 24 "
TOTAL THIS SHEET 456 ft.

**NEW CULVERTS REQUIRED**
Sta. 61+49 - 3-2.5' Reinforced Concrete 23 ft.
1-2-4 Concrete 9.8 cu. yds.
1-3-6 " 11.6 " "
Steel 130 lbs.

**CULVERT REPAIRS REQUIRED**
Sta. 52+33 - 1-3-6 Concrete 2.0 cu. yds.

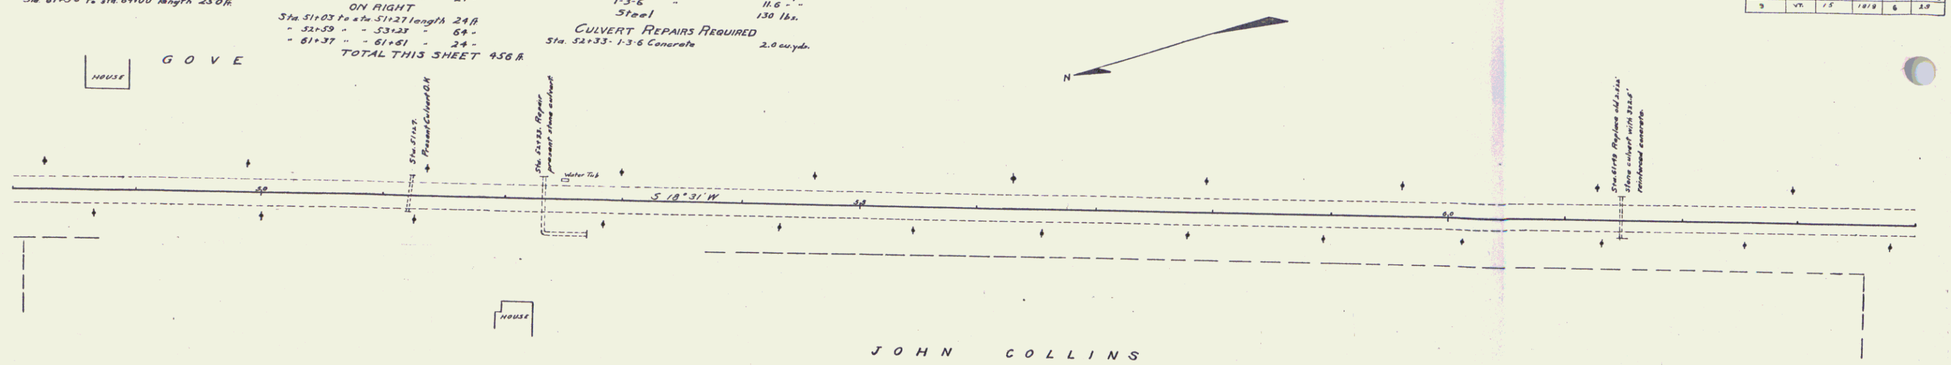


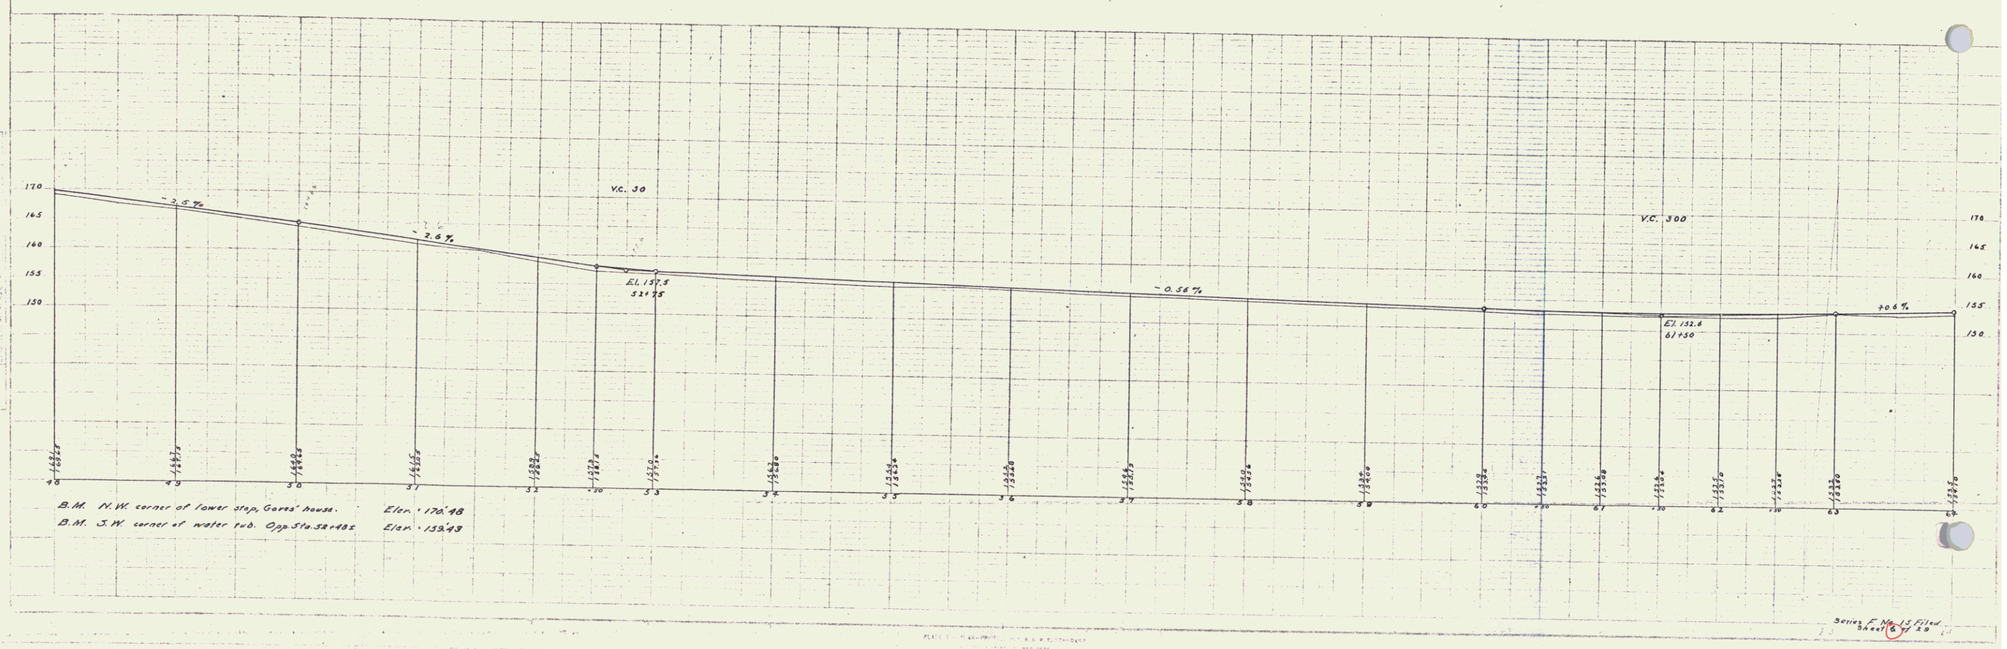


B.M. N.W. corner of lower step, Gores' house. Elev. = 170.48
B.M. S.W. corner of water tub. Opp. Sta. 52+48 Elev. = 159.43

W. B. Parker
W. E. Walker
J. H. Hall
C. E. Hickman

7/1/18
11/1/18
11/1/18
11/1/18

Series F No. 13 Filed
Sheet 6 of 28

5