FED. ROAD DIVISION	STATE	FEDERAL PROJECT	FISCAL YEAR	SHEET NO.	TOTAL SHEETS
9	VT	35	1921	6	18

GUARD RAIL REQUIRED

ON LEFT

Sta. 47+65 to 48+53 Length 88 ft.
" 50+24 " 53+12 " 288 "
ON RIGHT
Sta. 52+88 to 53+12 Length 24 ft.

TOTAL THIS SHEET 400 ft.

NEW CULVERTS REQUIRED

Sta. 53+00 16" Corr. Iron Pipe 32 ft.
1-2.5-5 Concrete 1.5 cu. yd.

SUB BASE REQUIRED

Sta. 42+00 to 56+00 Length 1400 ft

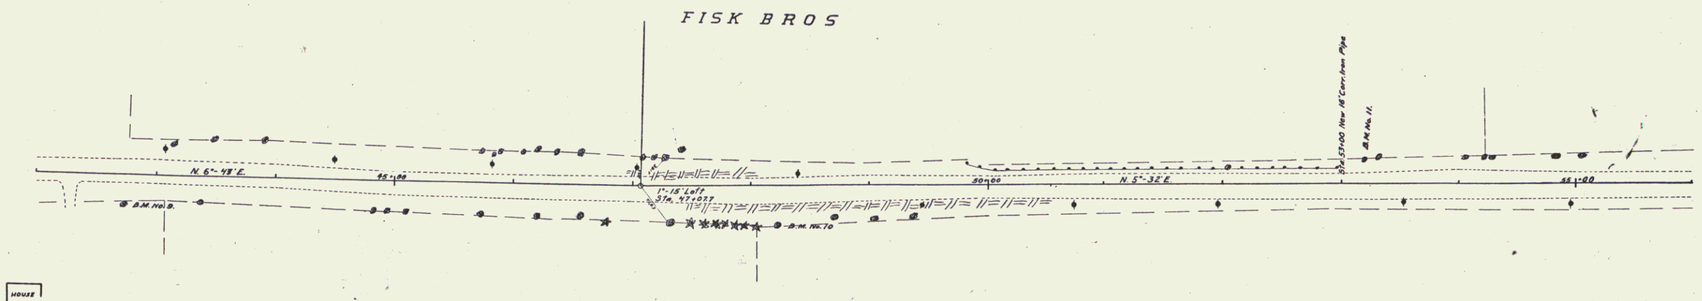

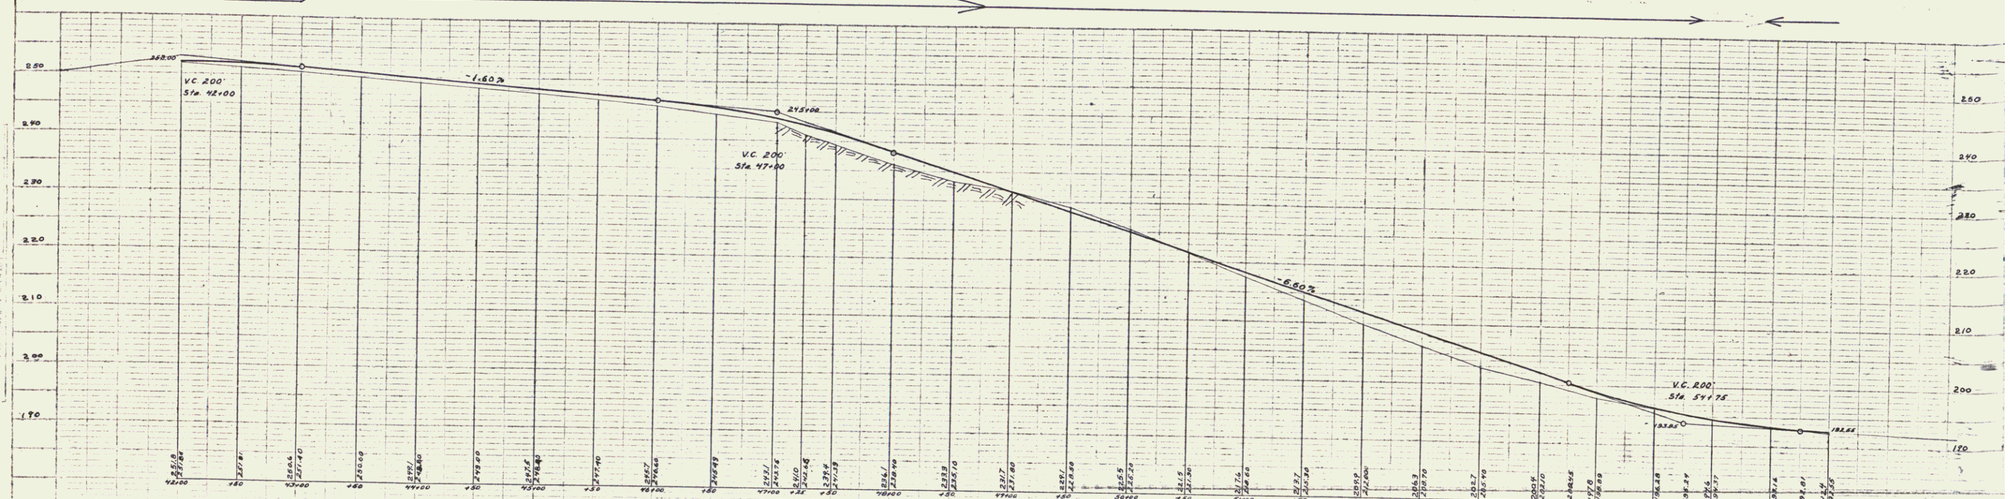

B.M. No. 9. Spike in W. Side of 24" Elm E. of Sta. 42+75 Elev. 253.91'
B.M. No. 10. " " " " 16" " " " 48+20 Elev. 238.23'
B.M. No. 11 " " E. " " 14" " W. " " 53+18 Elev. 201.45'

Sheet 6 of 18

Series F. No. 35

5