FED. ROAD DIST. NO.	STATE	FED. AID PROJ. NO.	FISCAL YEAR	SHEET NO.	TOTAL SHEETS
9	VT	35	1921	8	18

GUARD RAIL REQUIRED

ON LEFT

Sta 70+00 to 71+52 Length 152 ft.
" 80+78 " 81+02 " 24 " .

ON RIGHT

Sta 70+00 to 71+68 Length 168 ft.
" 80+78 " 81+02 " 24 " .

TOTAL THIS SHEET 368 ft.

CULVERT REPAIRS REQUIRED

Sta. 80+90 2'x2' Concrete.
1-2-4-Concrete 5.5 cu.yd.
1-2½-5 Concrete 7.3 cu.yd.

SUB BASE REQUIRED

Sta. 70+00 to 84+00 Length 1400 ft.

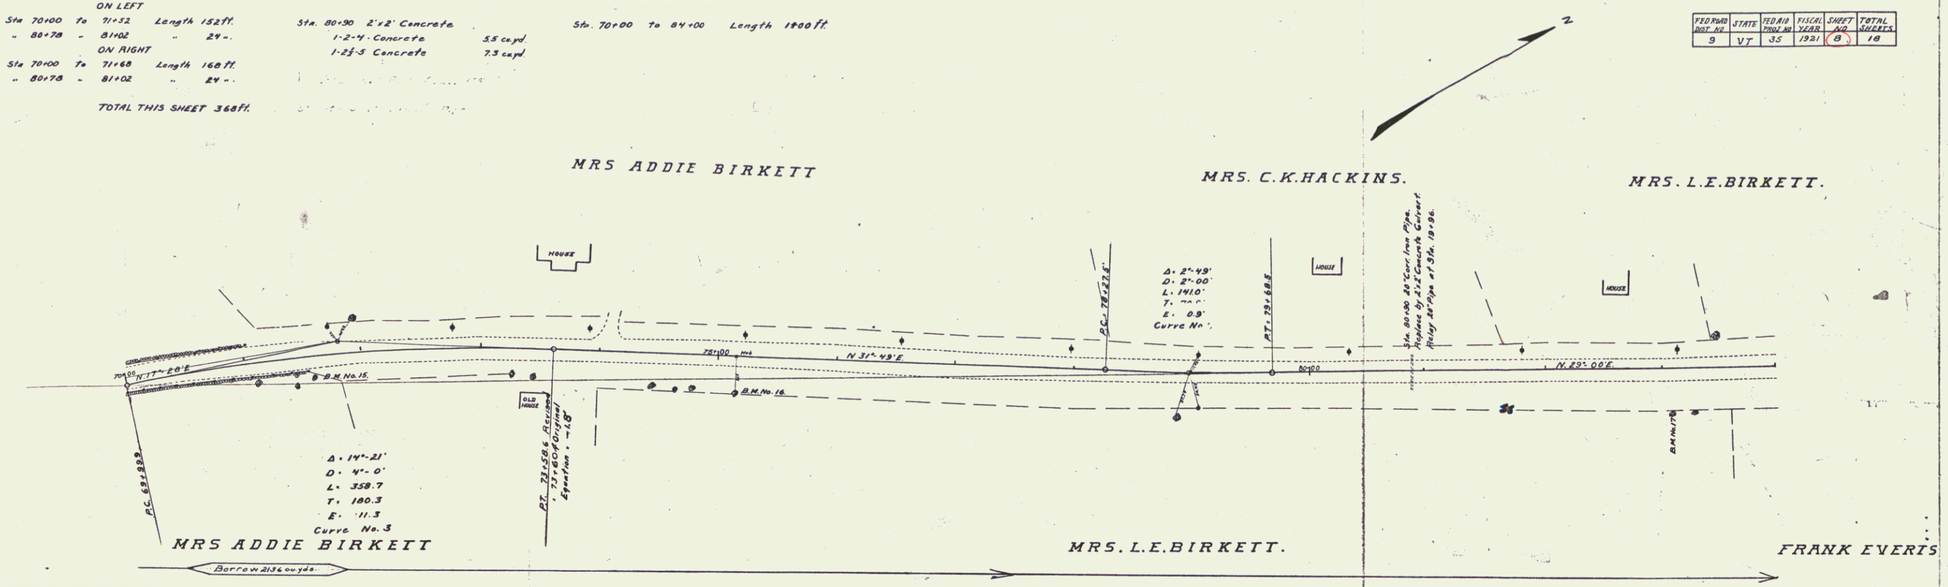

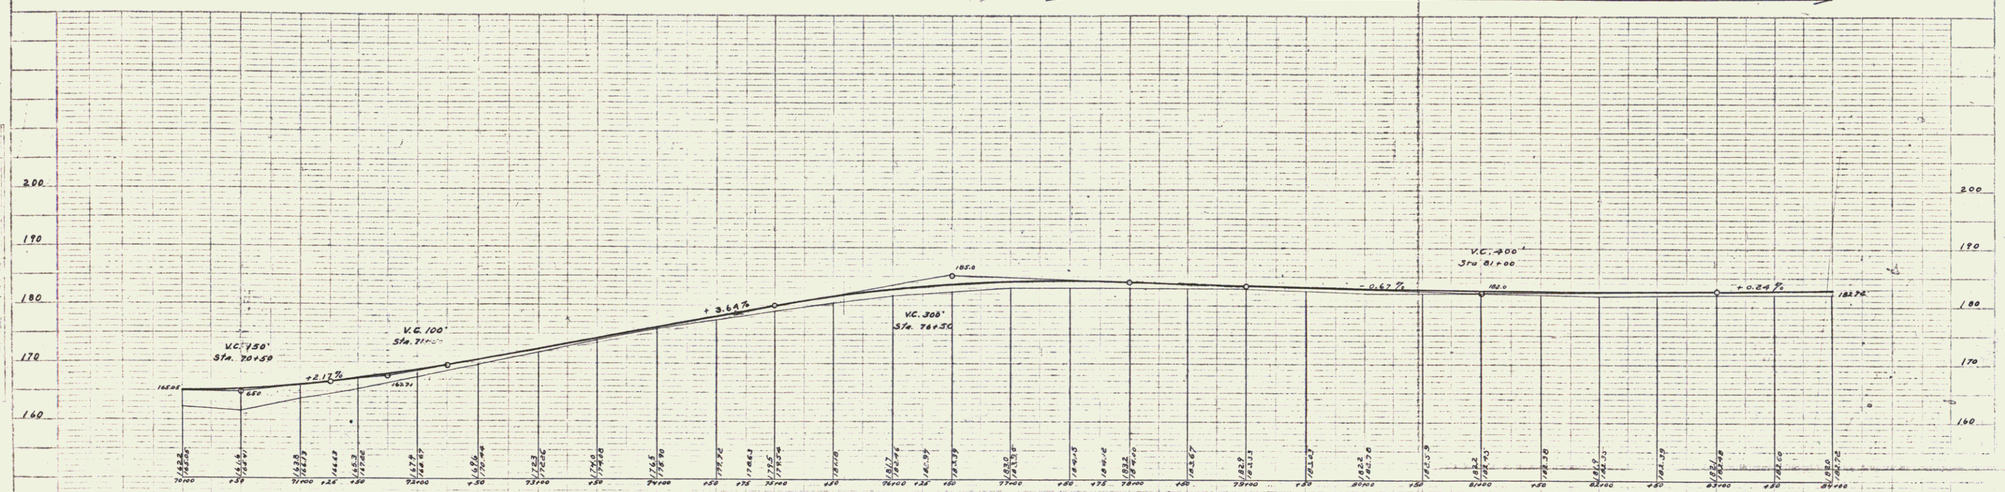

B.M. No. 15. Spike in W. Side of 14" Elm E. of Sta. 71+60. Elev. 163.84'.
B.M. No. 16. " " " " " " " " " 75+15. Elev. 183.54'.
B.M. No. 17. " " " " " " " " " 93+10. Elev. 183.42'.

Sheet 8 of 18

Series F. No. 35