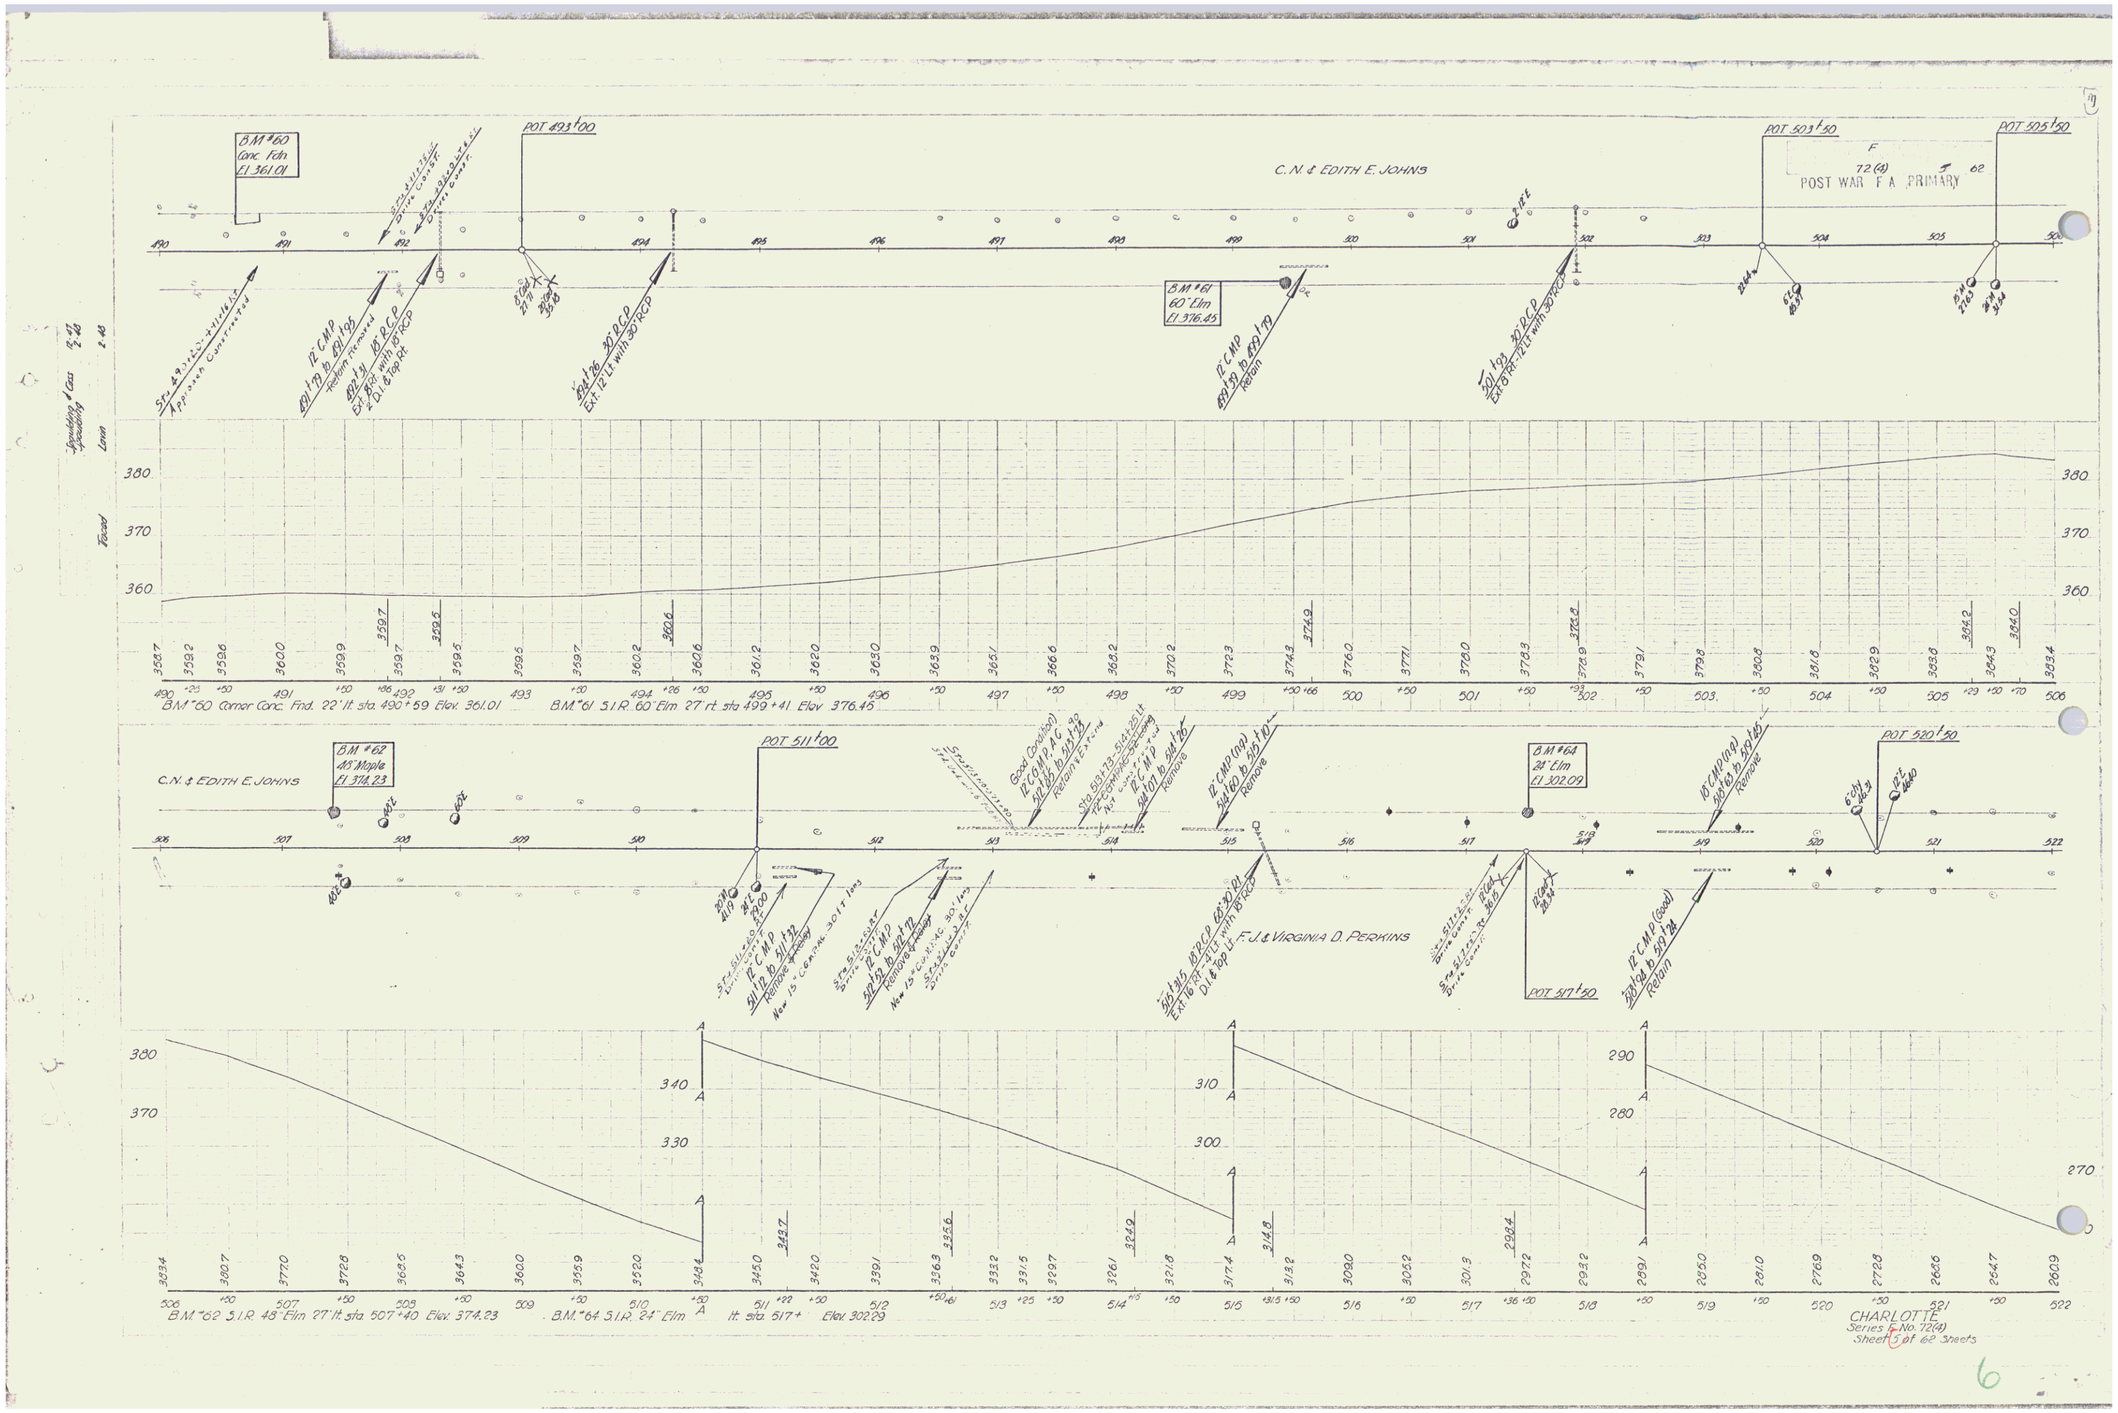
B.M. #60
Conc. Fdn.
El. 361.01
POT 493+00
C.N. & EDITH E. JOHNS
POT 503+50
POT 505+50
F
72 (4)
62
POST WAR F.A. PRIMARY
B.M. #61
60" Elm
El. 376.45
12" C.M.P.
Remove
B.M. #60 Corner Conc. Fnd. 22' lt. sta. 490+59 Elev. 361.01
B.M. #61 S.I.R. 60" Elm 27' rt. sta. 499+41 Elev. 376.45
POT 511+00
B.M. #62
48" Maple
El. 374.23
C.N. & EDITH E. JOHNS
B.M. #64
24" Elm
El. 302.09
POT 517+50
POT 520+50
F. J. & VIRGINIA D. PERKINS
B.M. #62 S.I.R. 48" Elm 27' lt. sta. 507+40 Elev. 374.23
B.M. #64 S.I.R. 24" Elm lt. sta. 517+ Elev. 302.09
CHARLOTTE
Series F No. 72(4)
Sheet 5 of 62 Sheets

6