Wood Guard Rail Required

Right		
Sta 187+12 to 187+44	Length	32 ft.
Sta 195+38 to 195+62	"	24 ft
Sta 199+66 to 199+80	"	24 ft.
Sta 198+95 to 199+07	"	24 ft
Left		
Sta 187+12 to 187+52	Length	40 ft.
Sta 195+38 to 195+62	"	24 ft.
Sta 199+43 to 199+67	"	24 ft.
Sta 198+95 to 199+07		24
Total This Sheet		216 ft.

New Culverts Required

Sta. 195+25 24" Reinf. Concrete Pipe 64 ft Length
Class A (1-2-4) Concrete 4 c.y.
Reinforcing Steel 33 lb.
Sta 199+67 4'x4' Reinf. Concrete Box
Class A (1-2-4) Concrete 23.9 c.y.
Reinforcing Steel 1550 lb.
Sta. 198+25 18" Reinf. Conc. Pipe 36 ft. Length
Class A (1-2-4) Concrete 2.7 C.Yds
Reinforcing Steel 33 lbs.

Standard Underdrain on left Sta. 197+00 to 201 - 400 L.ft.

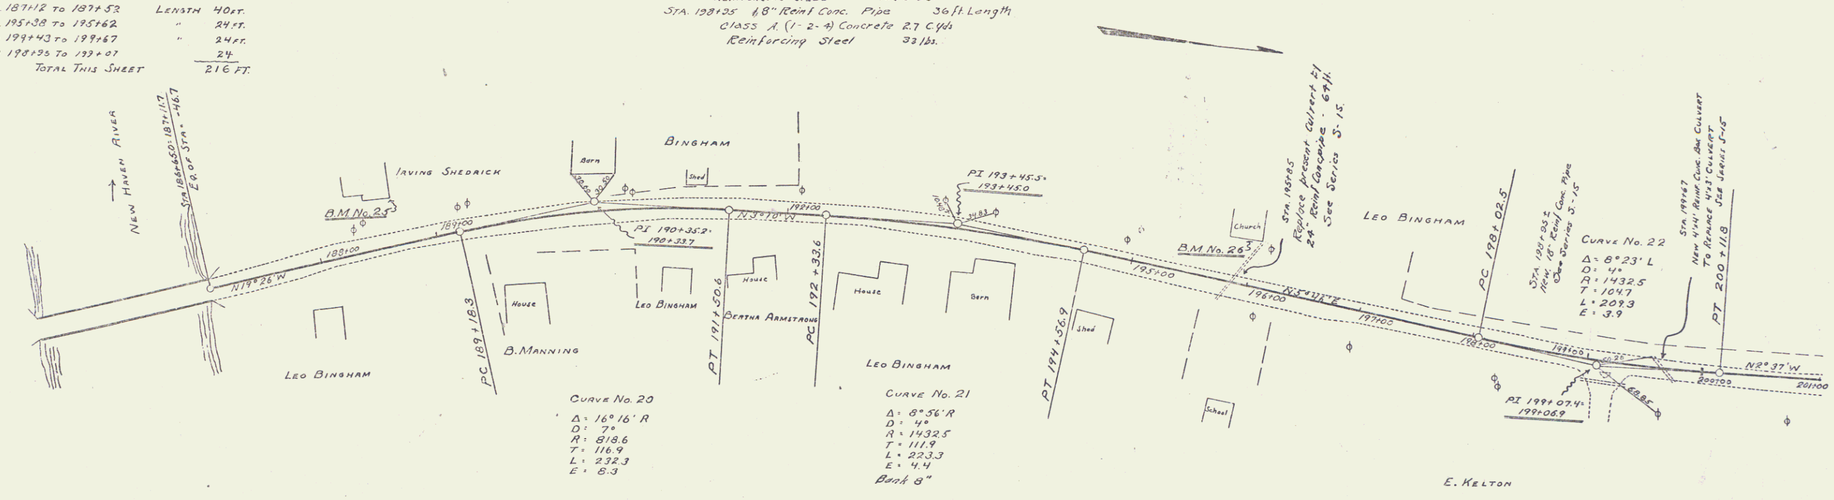

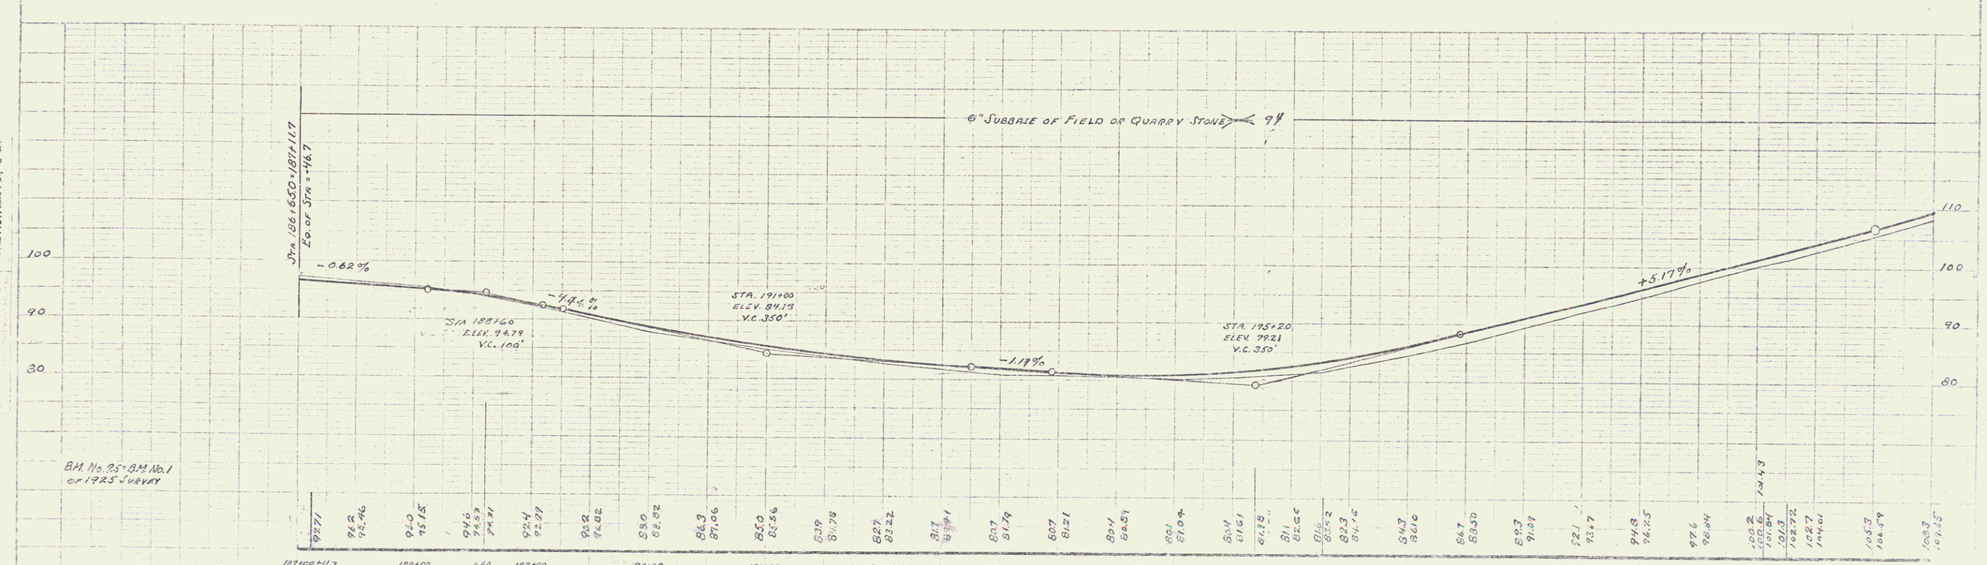

Series E-06 Sheet 15 of 22

15