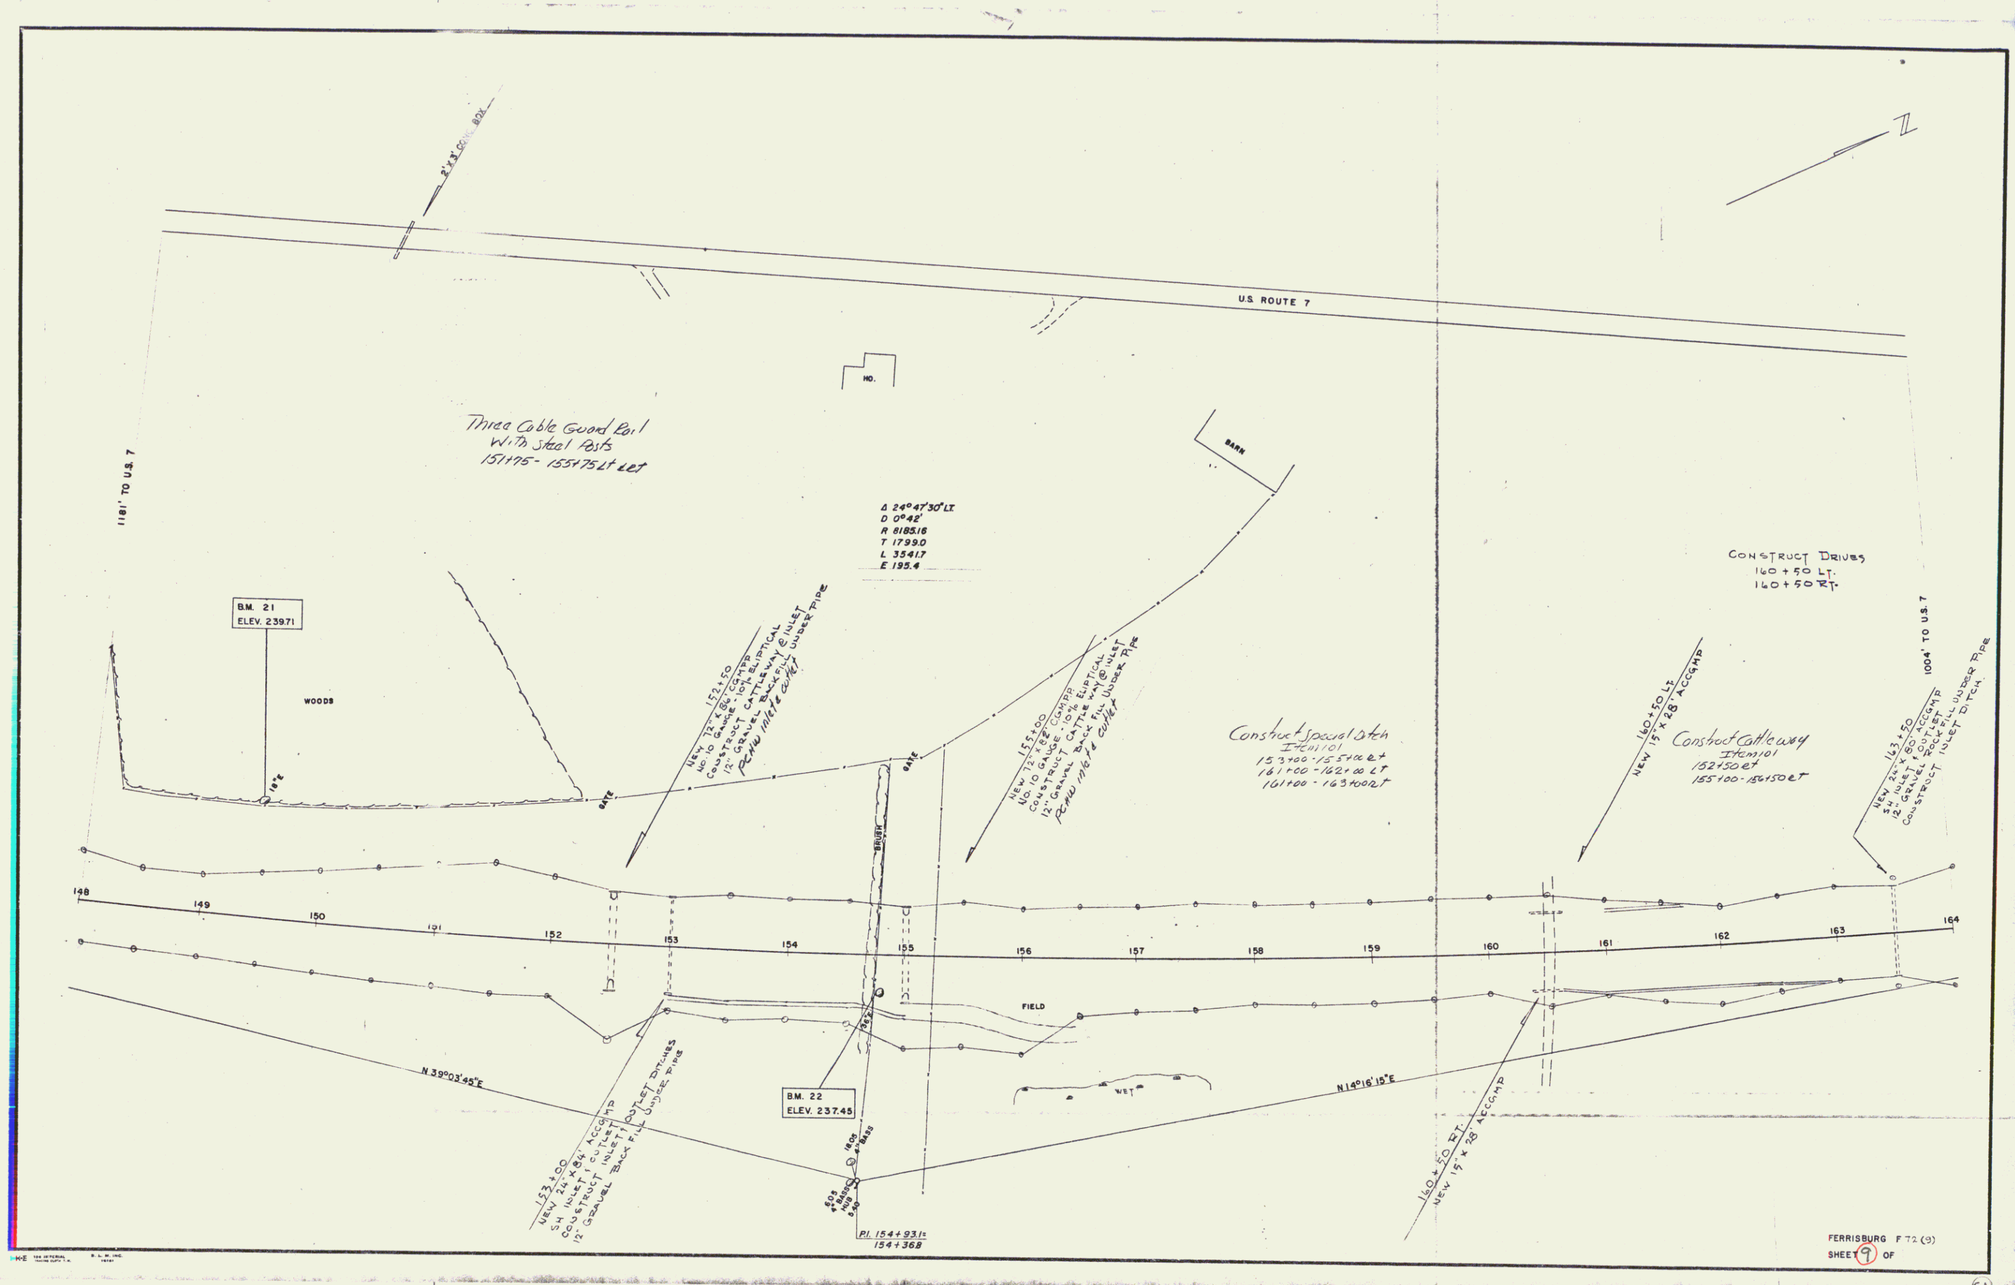
U.S. ROUTE 7
N
HO.
BARN
Three Cable Guard Rail
With Steel Posts
157+75 - 155+75 Lt ect
Δ 24°47'30" LT
D 0°42'
R 8185.16
T 1799.0
L 3541.7
E 195.4
CONSTRUCT DRIVES
160+50 LT.
160+50 RT.
1181' TO U.S. 7
1004' TO U.S. 7
B.M. 21
ELEV. 239.71
WOODS
GATE
BRUSH
Construct Special Ditch
Item 101
153+00 - 154+00 Lt
161+00 - 162+00 Lt
161+00 - 163+00 Rt
Construct Cattleway
Item 101
152+50 Lt
155+00 - 156+50 Lt
FIELD
WET
B.M. 22
ELEV. 237.45
N 39°03'45"E
N 14°16'15"E
148
149
150
151
152
153
154
155
156
157
158
159
160
161
162
163
164
PI. 154+93.1
154+36.8
FERRISBURG F 72 (3)
SHEET 9 OF

9