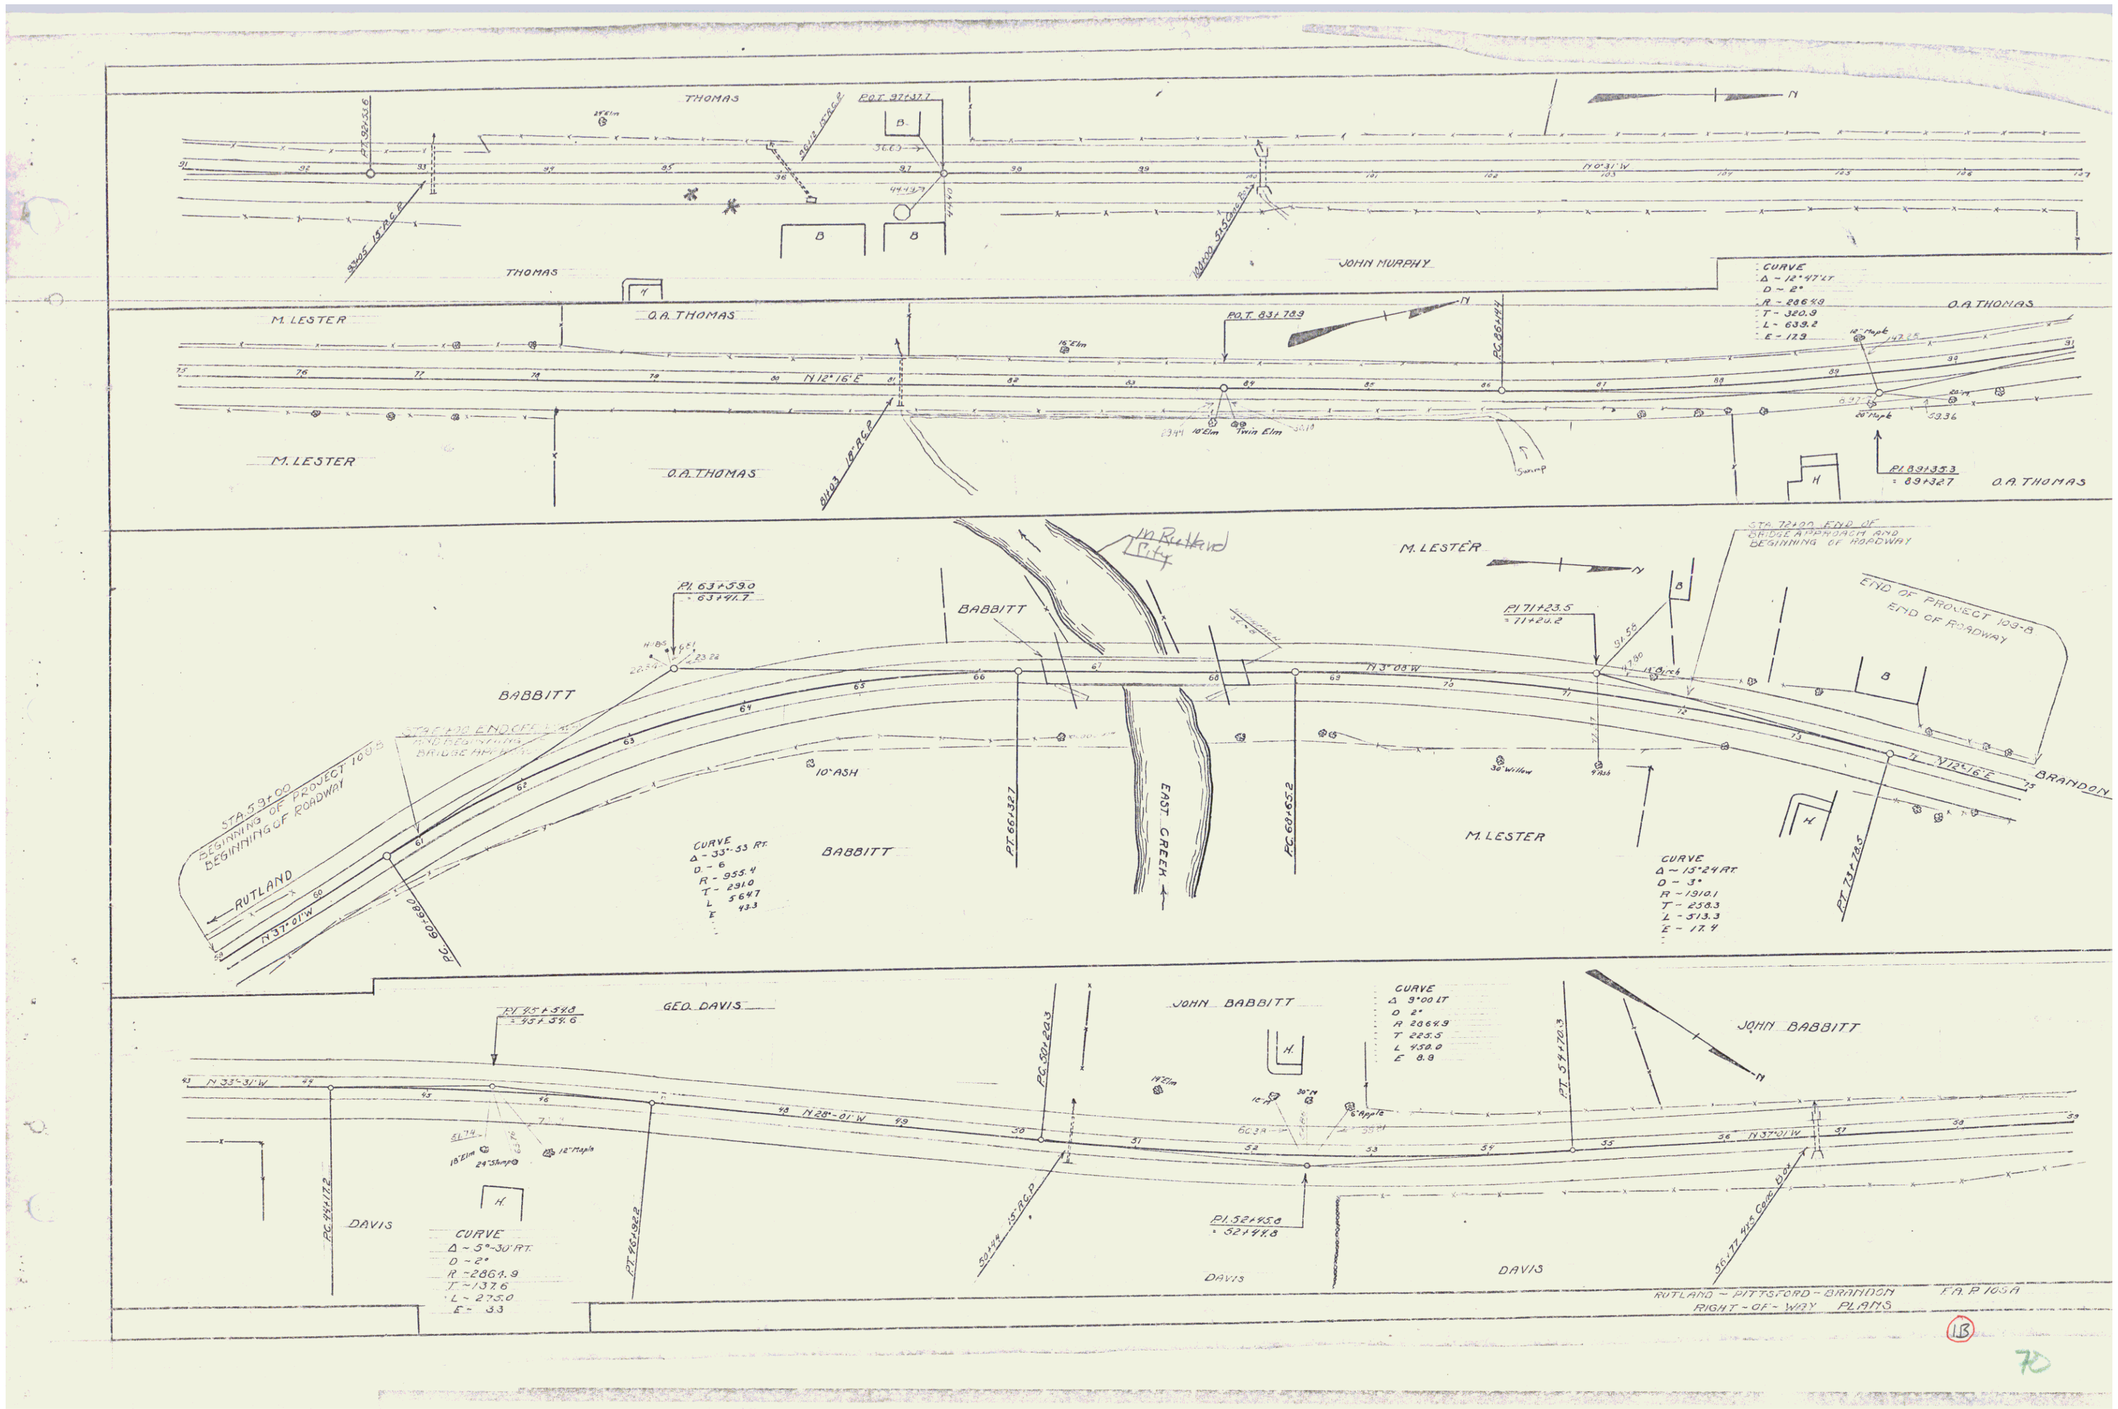
THOMAS
THOMAS
JOHN MURPHY
M. LESTER
O.A. THOMAS
O.A. THOMAS
M. LESTER
O.A. THOMAS
O.A. THOMAS
CURVE
Δ - 12°47' LT
D - 2°
R - 886.59
T - 320.9
L - 633.2
E - 12.3
N 12°16' E
M. LESTER
BABBITT
BABBITT
BABBITT
M. LESTER
M. LESTER
EAST CREEK
BRANDON
RUTLAND
N 37°01' W
N 3°08' W
N 72°16' E
END OF PROJECT 103-B
END OF ROADWAY
CURVE
Δ - 33°-33 RT.
D - 6
R - 955.4
T - 291.0
L - 564.7
E - 43.3
CURVE
Δ - 15°24 RT
D - 3°
R - 1910.1
T - 258.3
L - 513.3
E - 17.4
GEO. DAVIS
JOHN BABBITT
JOHN BABBITT
DAVIS
DAVIS
DAVIS
N 33°-31' W
N 28°-01' W
N 37°01' W
CURVE
Δ 3°00 LT
D 2°
R 2864.9
T 225.5
L 450.0
E 8.9
CURVE
Δ - 5°-30' RT.
D - 2°
R - 2864.9
T - 137.6
L - 275.0
E - 3.3
RUTLAND - PITTSFORD - BRANDON
RIGHT - OF - WAY PLANS
F.A. P 103 A
13
70