N.R.H.
T.S.C. 1934 S 47
(1935)

750 1936 B 29

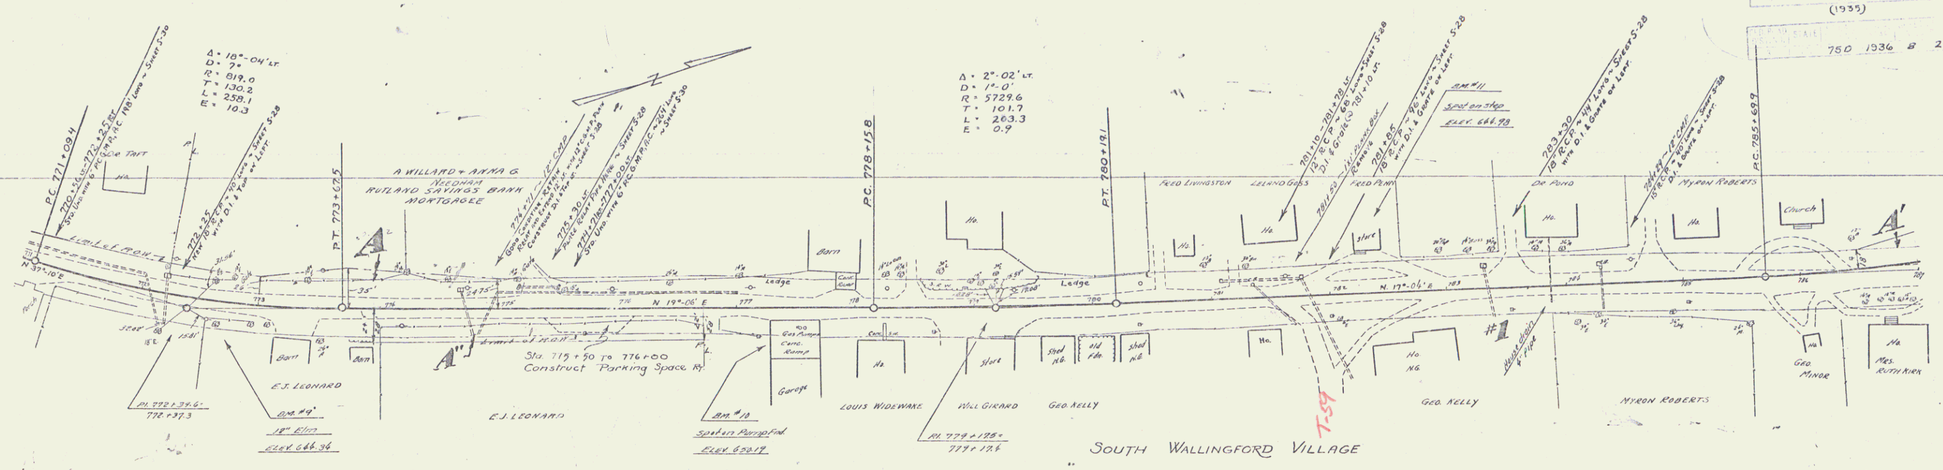

PARCEL	INSTRUMENT	DATE	GRANTOR	GRANTEE	RECORDED WALLINGFORD BOOK	PAGE	DATE	REMARKS
A	Q.C.D.	3-29-35	A.W. & A.G. NEEDHAM	ST. OF VT.	25	182	4-25-35	CUL. 37A.
A'	Q.C.D.	5-22-35	J. WALLINGFORD UNION CHURCH	"	25	190	5-22-35	
CUL #1	W.D.	4-10-35	GEO. W. KELLEY	"	25	172	4-10-35	783+30
A''	Q.C.D.	2-2-37	E.J. LEONARD	"	25	333	2-6-37	

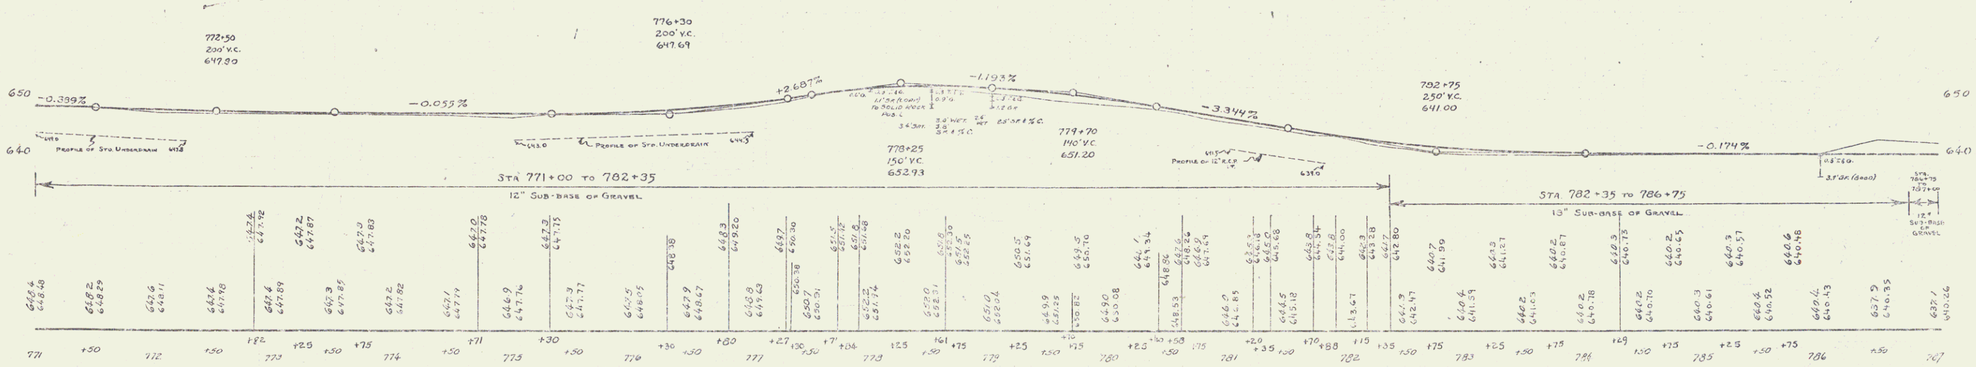

BM #9 Spike in Root 12" Elm 18 ft Rt. Sta. 773+63 Elev. 644.34
BM #10 Paint Spot on Conc. Gas Pump Foundation 16 ft Rt. Sta. 777+51 Elev. 650.19
BM #11 Paint Spot on Conc. Step 26 ft Lt. Sta. 782+22 Elev. 644.98

Series N.R.H. No. 750 (1935)
Sheet 5 of 47
Series F.A. No. ...
Sheet ... of ...

9