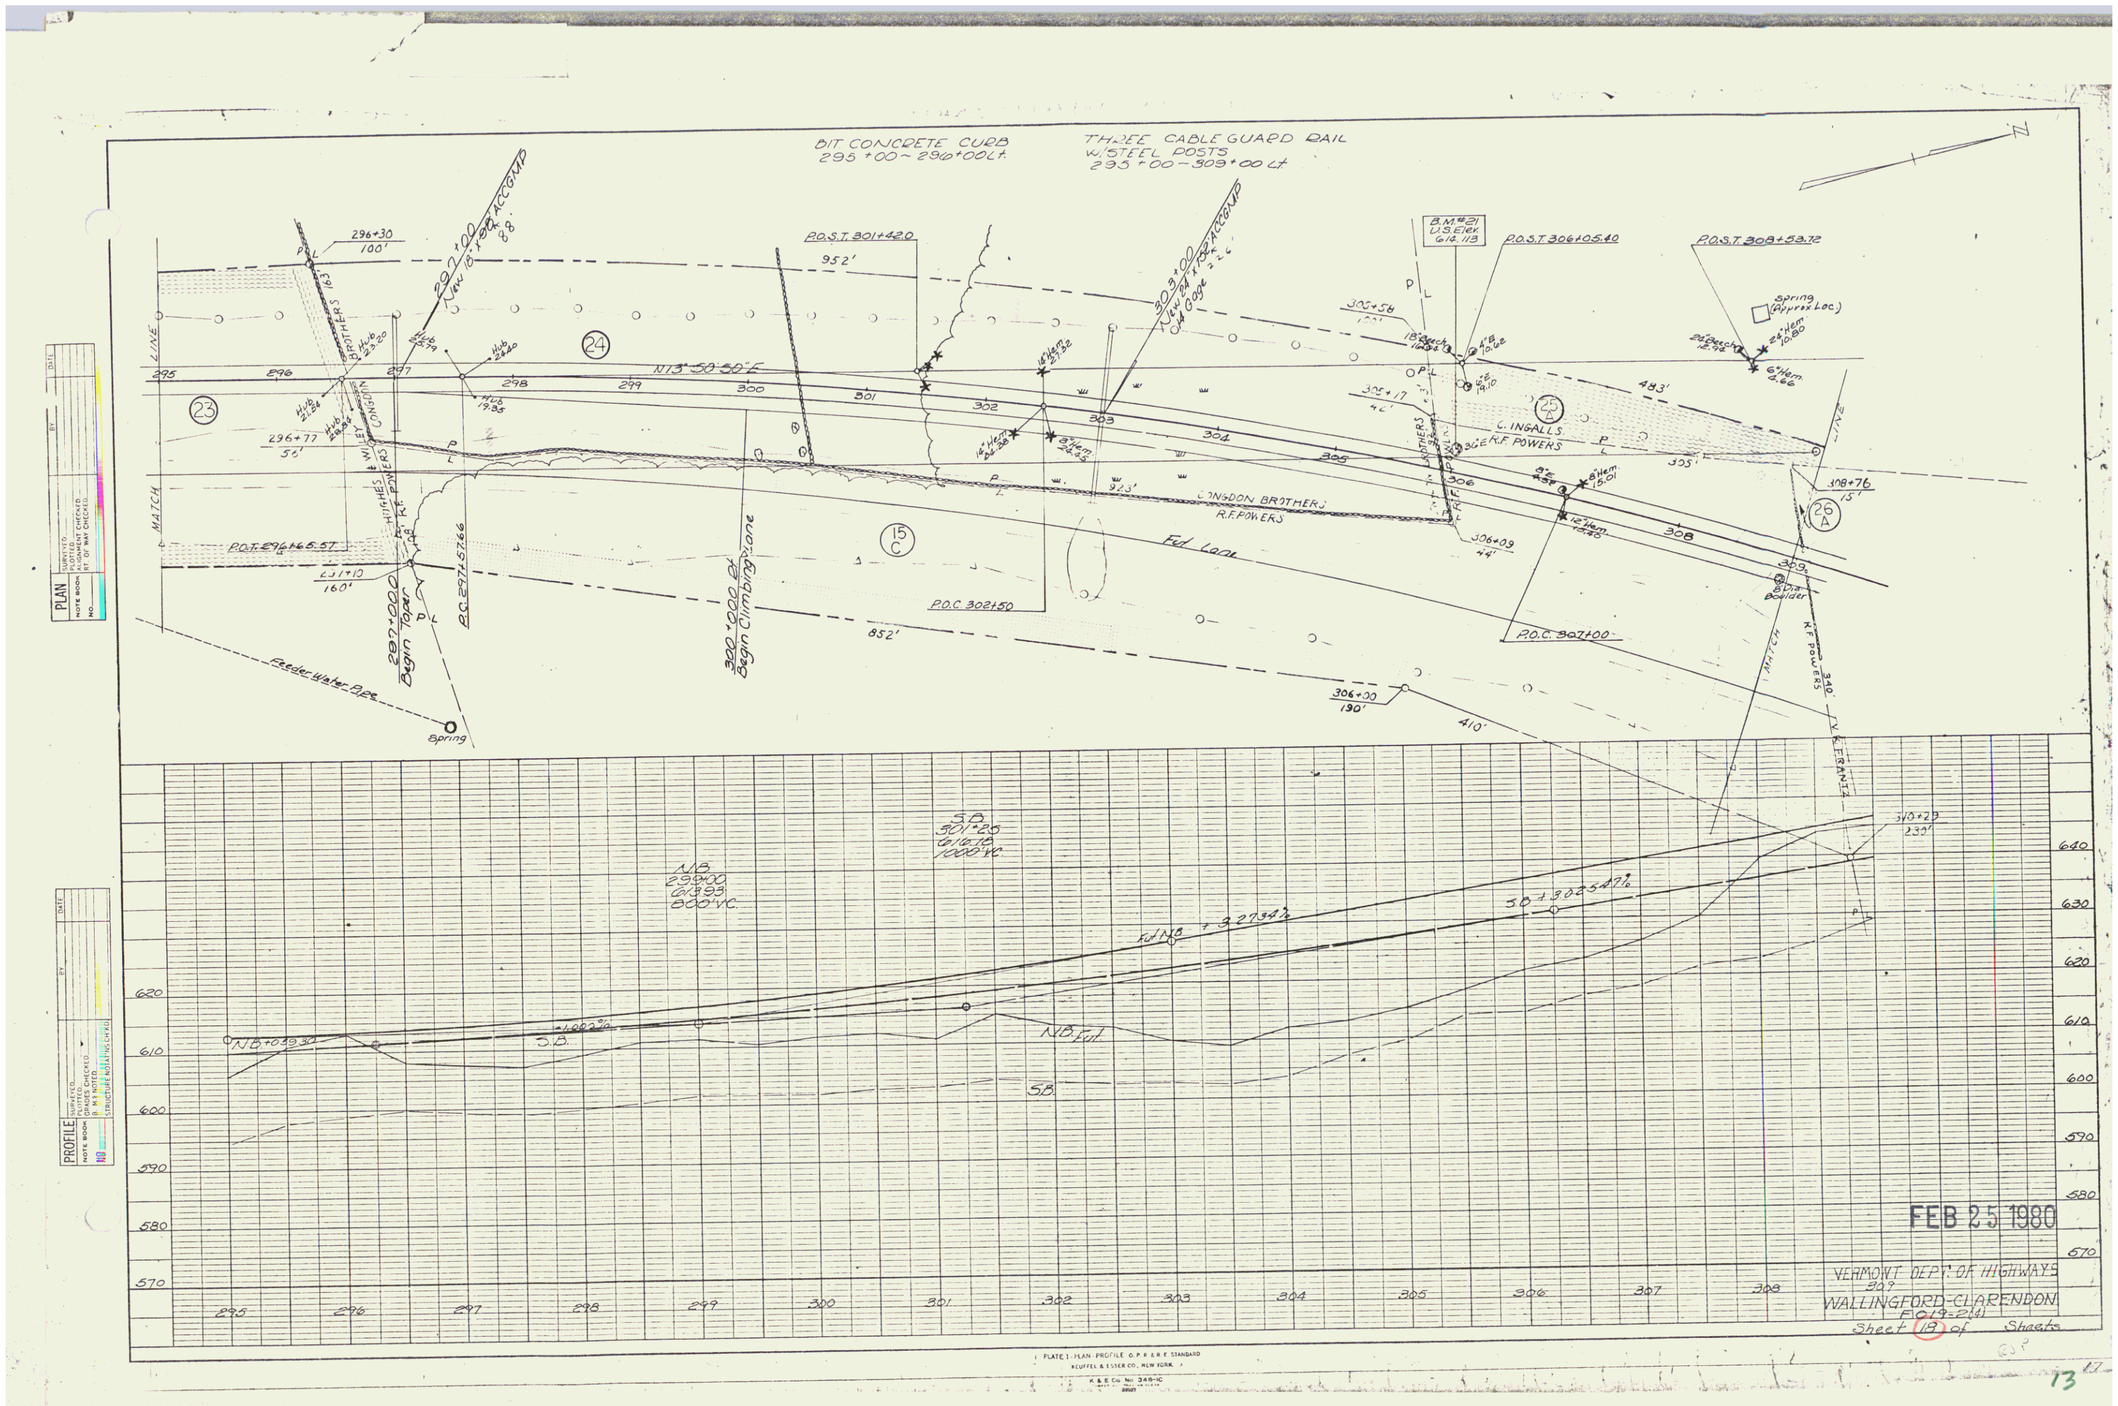
BIT CONCRETE CURB
295+00~296+00 Lt.
THREE CABLE GUARD RAIL
W/STEEL POSTS
295+00~309+00 Lt
N13°50'50"E
LONGDON BROTHERS
R.F.POWERS
C. INGALLS
R.F. POWERS
Fd Land
Feeder Water Pipe
Spring
297+00
Begin Taper
300+00 ±
Begin Climbing Lane
P.O.S.T. 301+42.0
P.O.S.T. 306+05.40
P.O.S.T. 308+53.72
P.O.C. 302+50
P.O.C. 307+00
P.O.T. 296+65.57
NB
SB
NB Fd
Sheet 18 of Sheets
FEB 25 1980
VERMONT DEPT. OF HIGHWAYS
WALLINGFORD-CLARENDON
F019-2(4)
PLATE 1 - PLAN - PROFILE O.P.R.&R.E. STANDARD
KEUFFEL & ESSER CO., NEW YORK
K & E Co. No. 348-1C

73