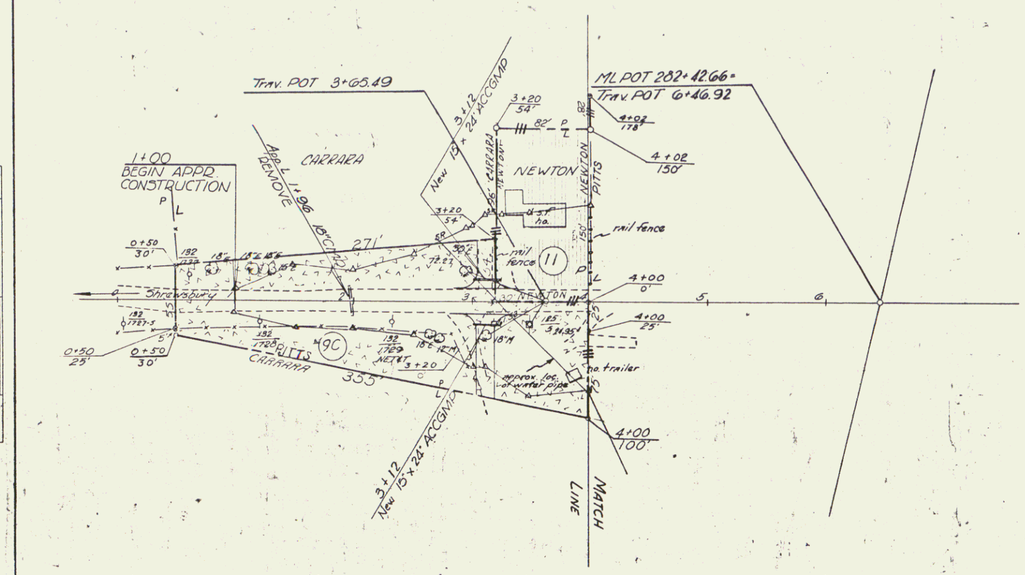
Trav. POT 3+65.49
ML POT 282+42.66=
Trav. POT 6+46.92
1+00
BEGIN APPR.
CONSTRUCTION
CARRARA
NEWTON
PITTS
Shrewsbury
rail fence
no trailer
approx. loc. of water pipe
3+12
New 15 x 24 ACCGMP
LINE
MATCH

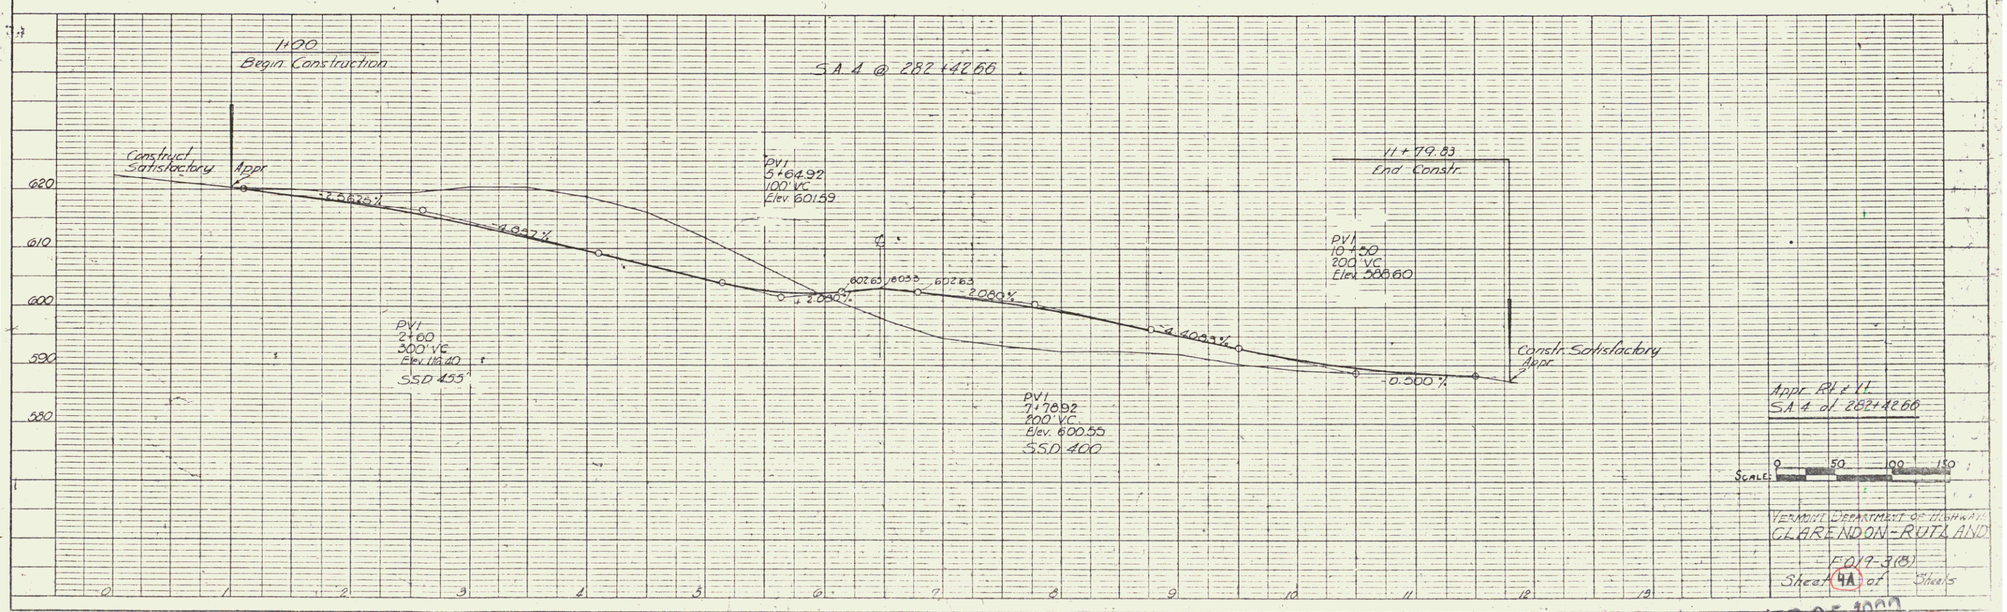
1+00
Begin Construction
SA 4 @ 282+42.66
Construct Satisfactory Appr
PVI
5+64.92
100' VC
Elev. 601.59
11+79.83
End Constr.
PVI
10+50
200' VC
Elev. 608.60
PVI
2+60
300' VC
Elev. 616.40
SSD 455'
PVI
7+78.92
200' VC
Elev. 600.55
SSD 400
Constr. Satisfactory Appr
Appr. Rd. # 11
SA 4 of 282+42.66
SCALE
VERMONT DEPARTMENT OF HIGHWAYS
CLARENDON-RUTLAND
F017-3(B)
Sheet 4A of Sheets

FEB 25 1997

5