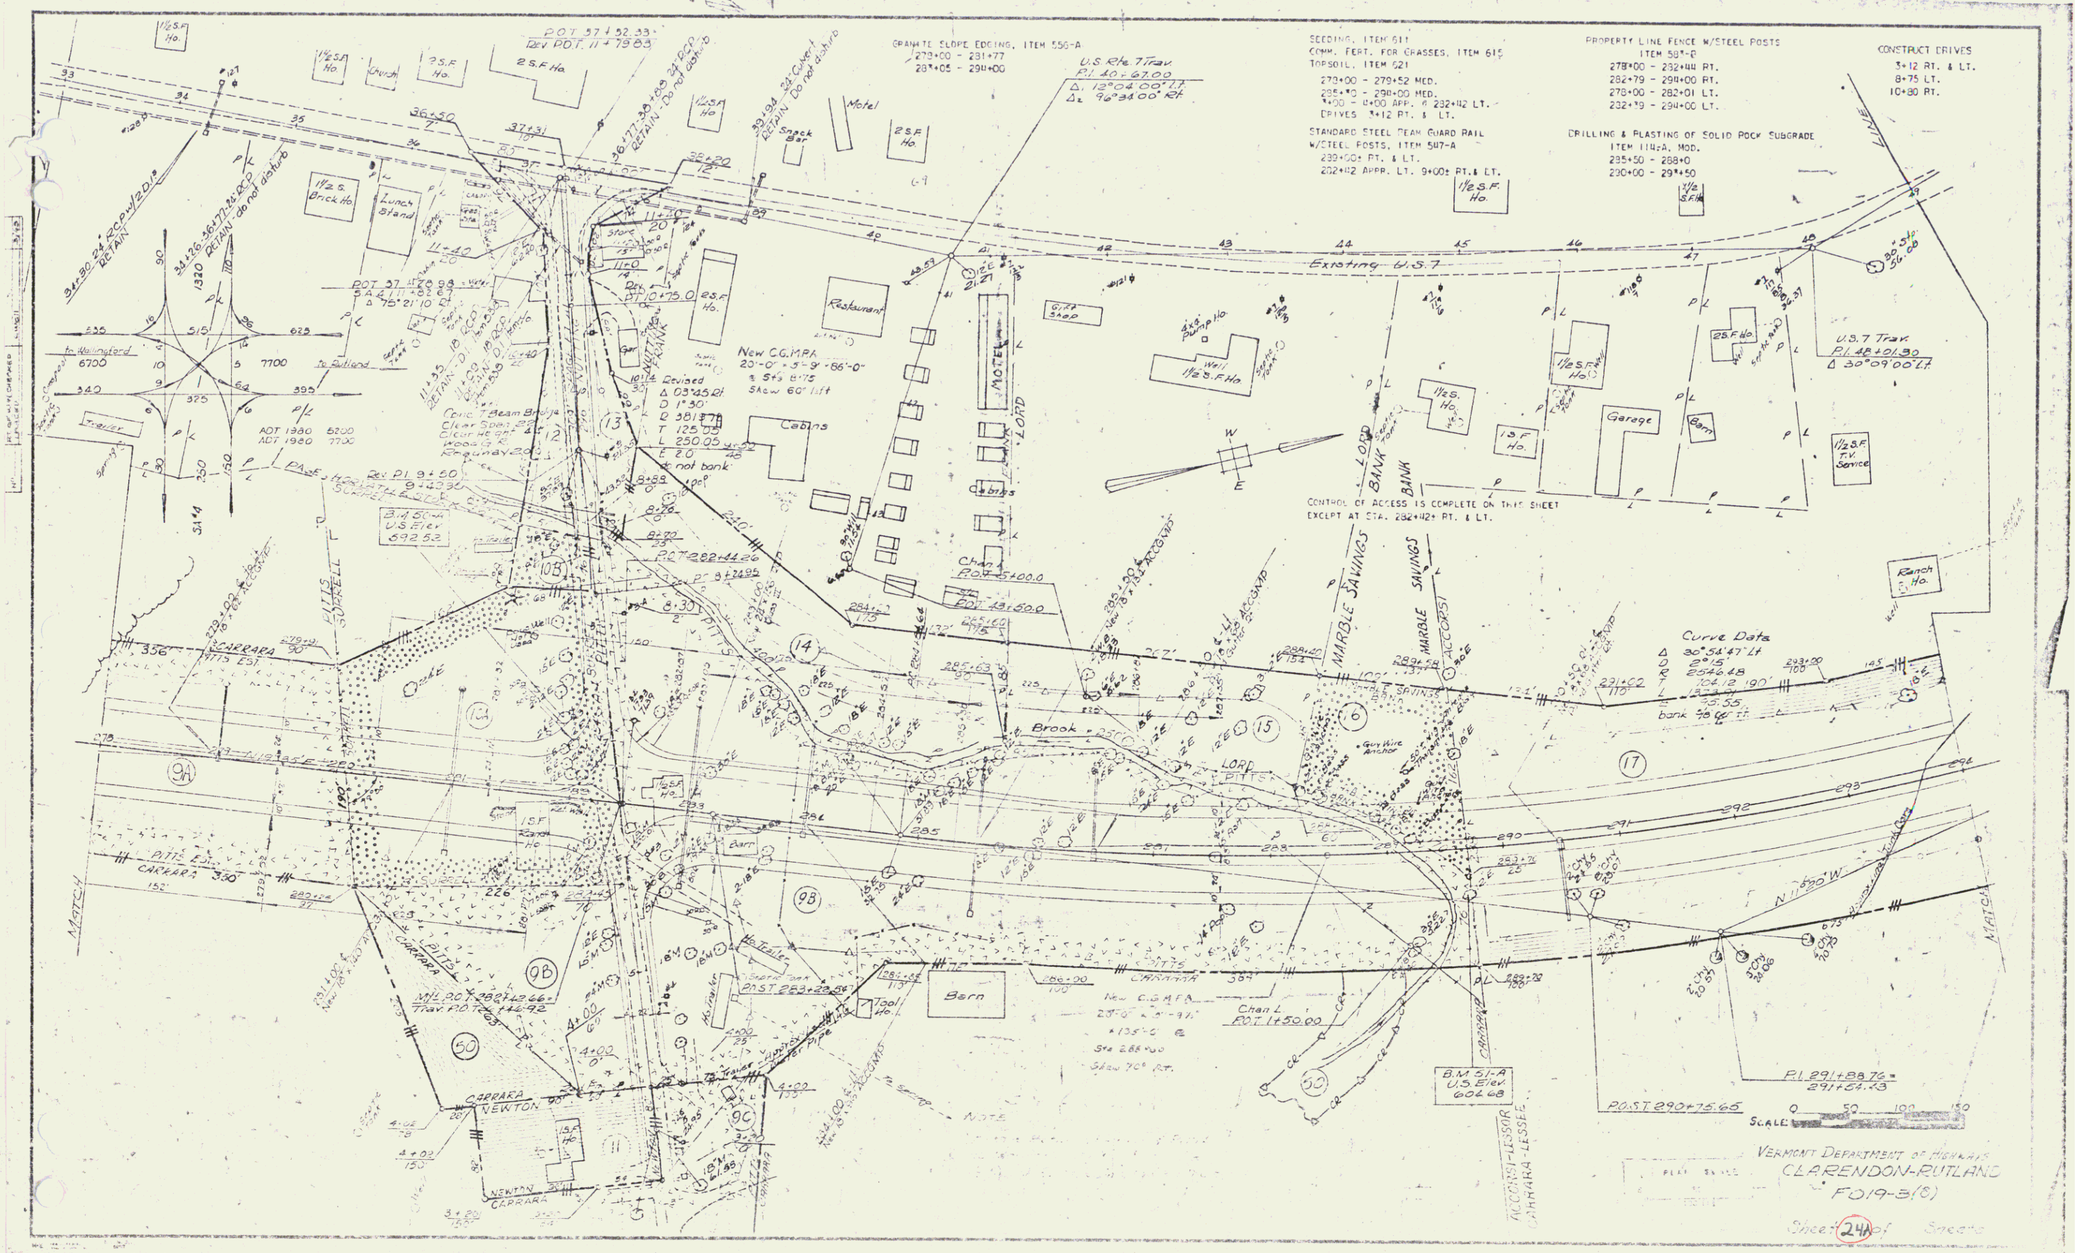
GRANITE SLOPE EDGING, ITEM 556-A
270+00 - 281+77
287+05 - 294+00
SEEDING, ITEM 611
COMM. FERT. FOR GRASSES, ITEM 615
TOPSOIL, ITEM 621
270+00 - 279+52 MED.
285+70 - 294+00 MED.
7+00 - 14+00 APP. @ 282+42 LT.
DRIVES 3+12 RT. & LT.
STANDARD STEEL BEAM GUARD RAIL W/STEEL POSTS, ITEM 507-A
289+50± RT. & LT.
282+42 APPR. LT. 9+00± RT. & LT.
PROPERTY LINE FENCE W/STEEL POSTS
ITEM 587-B
278+00 - 282+44 RT.
282+79 - 294+00 RT.
278+00 - 282+01 LT.
282+79 - 294+00 LT.
DRILLING & BLASTING OF SOLID ROCK SUBGRADE
ITEM 114-A, MOD.
285+50 - 288+0
290+00 - 294+50
CONSTRUCT DRIVES
3+12 RT. & LT.
8+75 LT.
10+80 RT.
U.S. Rte. 7 Trav.
P.I. 40+67.00
Δ1 18°04'00" Lt.
Δ2 96°34'00" Rt.
Existing U.S. 7
U.S. 7 Trav.
P.I. 48+01.80
Δ 30°09'00" Lt.
Motel
Snack Bar
Restaurant
Cabins
MOTEL
LORD
MARBLE SAVINGS BANK
Garage
Barn
Brook
Curve Data
Δ 30°54'47" Lt
D 2°15'
R 2542.48
T 104.12 190'
L 204.44
E 3.55
bank 48 ft ft
CONTROL OF ACCESS IS COMPLETE ON THIS SHEET EXCEPT AT STA. 282+42± RT. & LT.
New C.G.M.P.A.
Chan. L
P.O.T. 1+50.00
B.M. 51-A
U.S. Elev.
604.68
P.I. 291+88.76
291+64.43
P.O.S.T. 290+75.65
SCALE: 0 50 100 150
VERMONT DEPARTMENT OF HIGHWAYS
CLARENDON-RUTLAND
F019-3(8)
Sheet 24A of Sheets