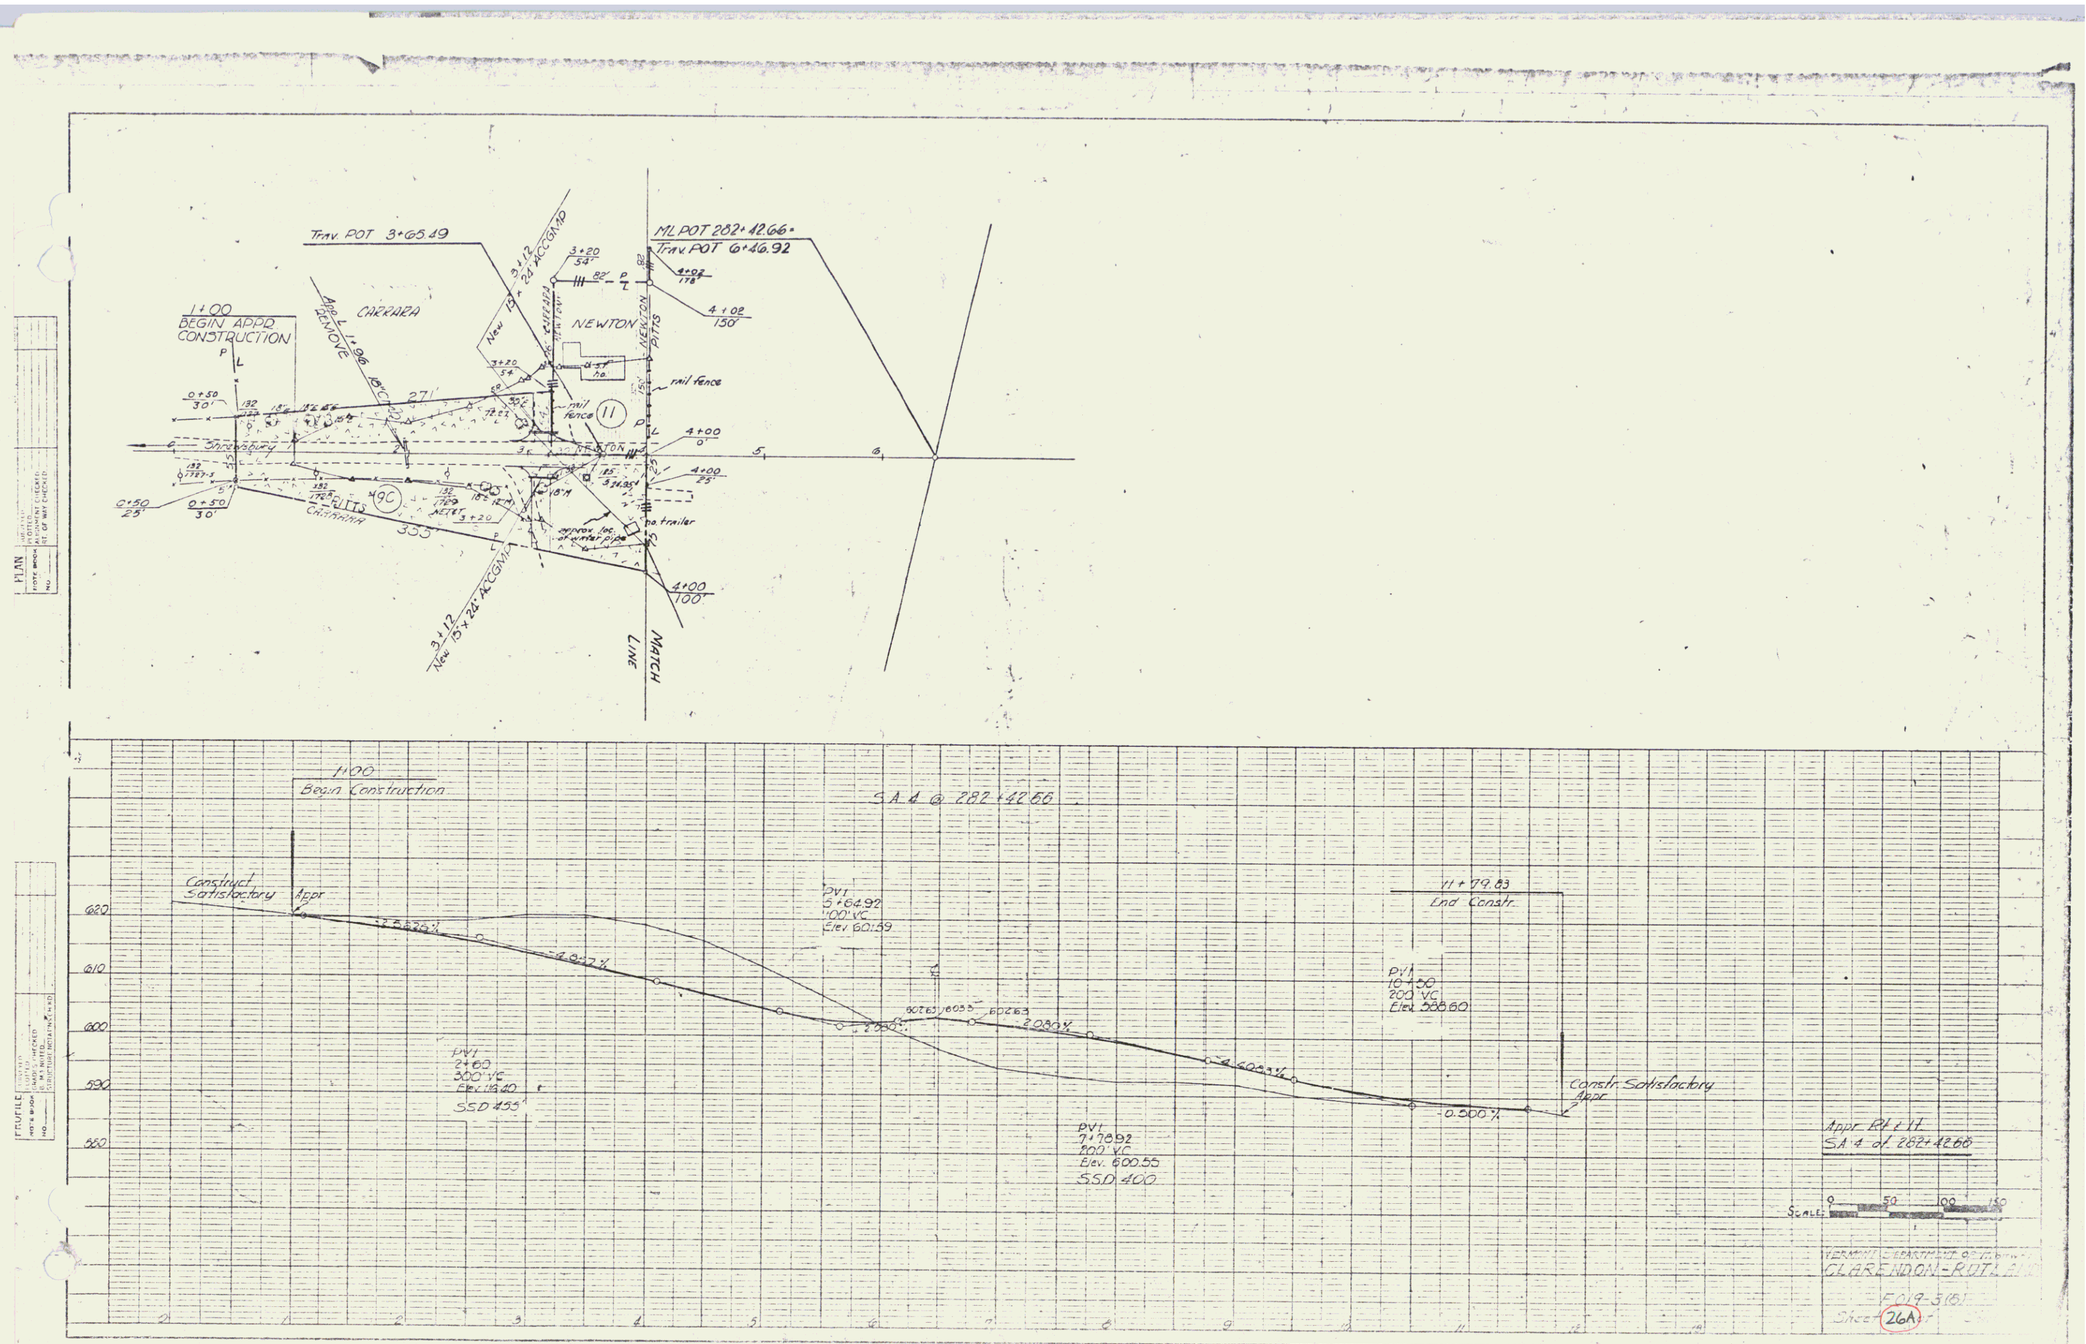
PLAN
Trav. POT 3+65.49
ML POT 282+42.66
Trav. POT 6+46.92
1+00
BEGIN APPR
CONSTRUCTION
CARRARA
NEWTON
PITTS
rail fence
no trailer
MATCH LINE
PROFILE
1+00
Begin Construction
S.A.4 @ 282+42.66
Construct Satisfactory
Appr
PVI
5+64.92
400' VC
Elev. 601.69
11+79.83
End Constr.
PVI
10+50
200' VC
Elev. 588.60
PVI
2+60
300' VC
Elev. 619.40
SSD 455'
PVI
7+78.93
800' VC
Elev. 600.55
SSD 400
Constr Satisfactory
Appr
Appr Rd 1 ft
S.A.4 of 282+42.66
SCALE
VERMONT DEPARTMENT OF HIGHWAYS
CLARENDON-RUTLAND
F019-5(6)
Sheet 26A
16