FED. ROAD DIST. NO.	STATE	FED. AID PROJ. NO.	FISCAL YEAR	SHEET NO.	TOTAL SHEETS
9	VT.	12	1918-20	17	133

GUARD RAIL REQUIRED

ON LEFT

Sta 213+00 to Sta 220+00		Length	130 ft.
" 220+00	"	225+00	130
" 225+00	"	229+00	400
" 229+00	"	229+50	50
ON RIGHT			
" 213+00	"	220+20	520
" 220+20	"	224+00	380
" 224+00	"	229+00	500
" 229+00	"	229+50	50
TOTAL THIS SHEET			1930 ft.

966

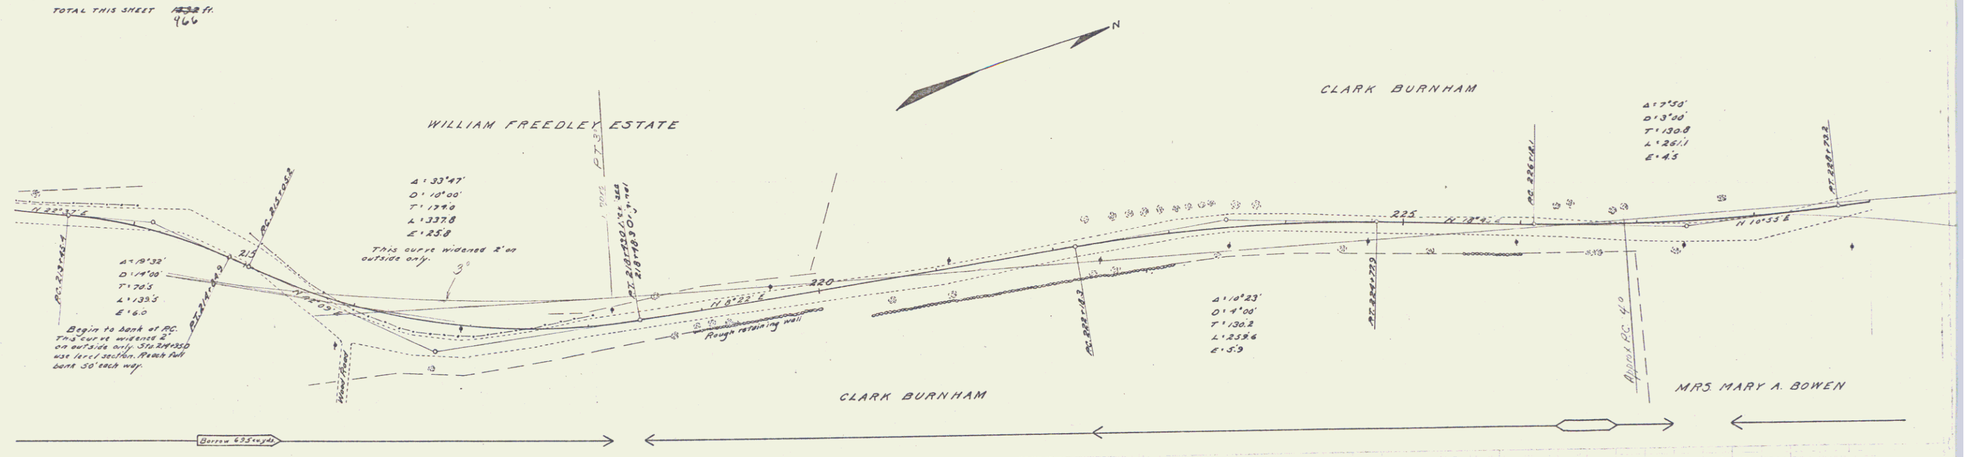

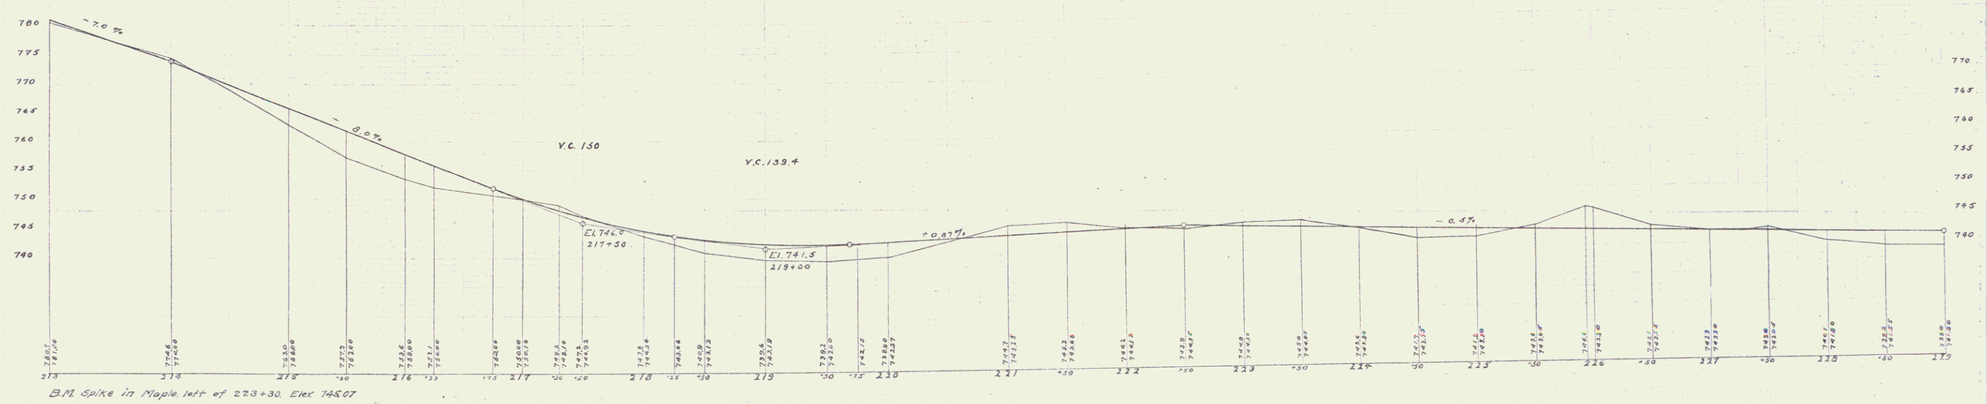

16