STONE FILL FOR SLOPE PROTECTION
(Light Type) ITEM 512

T.R. 17 Reloc. A Sta. 17+00 - 20+00, Lt.
T.R. 17 Reloc. A Sta. 10+50 - 18+20, Rt.
TWO CABLE GUARD RAIL - ITEM 541
T.R. 17 Reloc. A Sta. 13+00 - 19+00, Lt.
T.R. 17 Reloc. A Sta. 14+50 - 19+94, Rt.

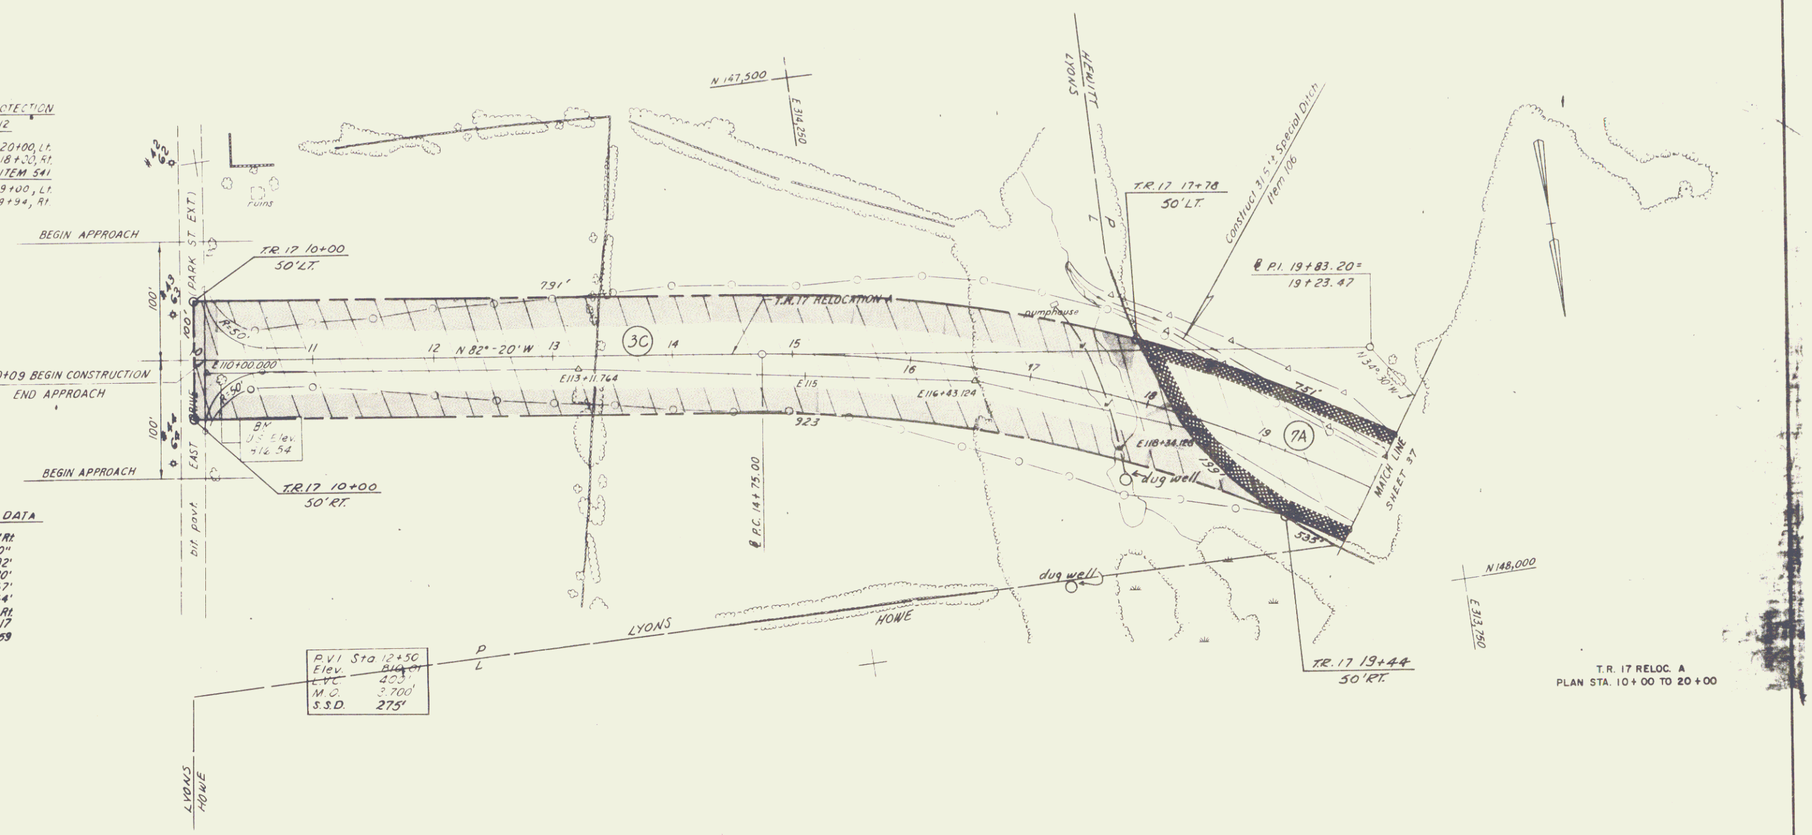


T.R. 17 RELOC. A
PLAN STA. 10+00 TO 20+00

T.R. 17 RELOC. A CURVE DATA

| | |
|---|---|
| Δ | 47°-50'-00" Rt. |
| D | 5°-00'-00" |
| R | 1145.92' |
| T | 508.20' |
| L | 956.67' |
| E | 107.64' |
| Bank | 3/4 " Rt. Rt. |
| P.I. | N 147,796.17 |
| | E 313,800.59 |

| PLAN | |
|---|---|
| PLOTTED | |
| PLOTTED | |
| H.P. GRAPHICS INC. | |
| NOTE BOOK | |
| NO. | |
| H.P. GRAPHICS CHECKED | |
| H.P. GRAPHICS CHECKED | |
| DATE | |

BENNINGTON
F 019-1(6)

Sheet 36 of 67

33