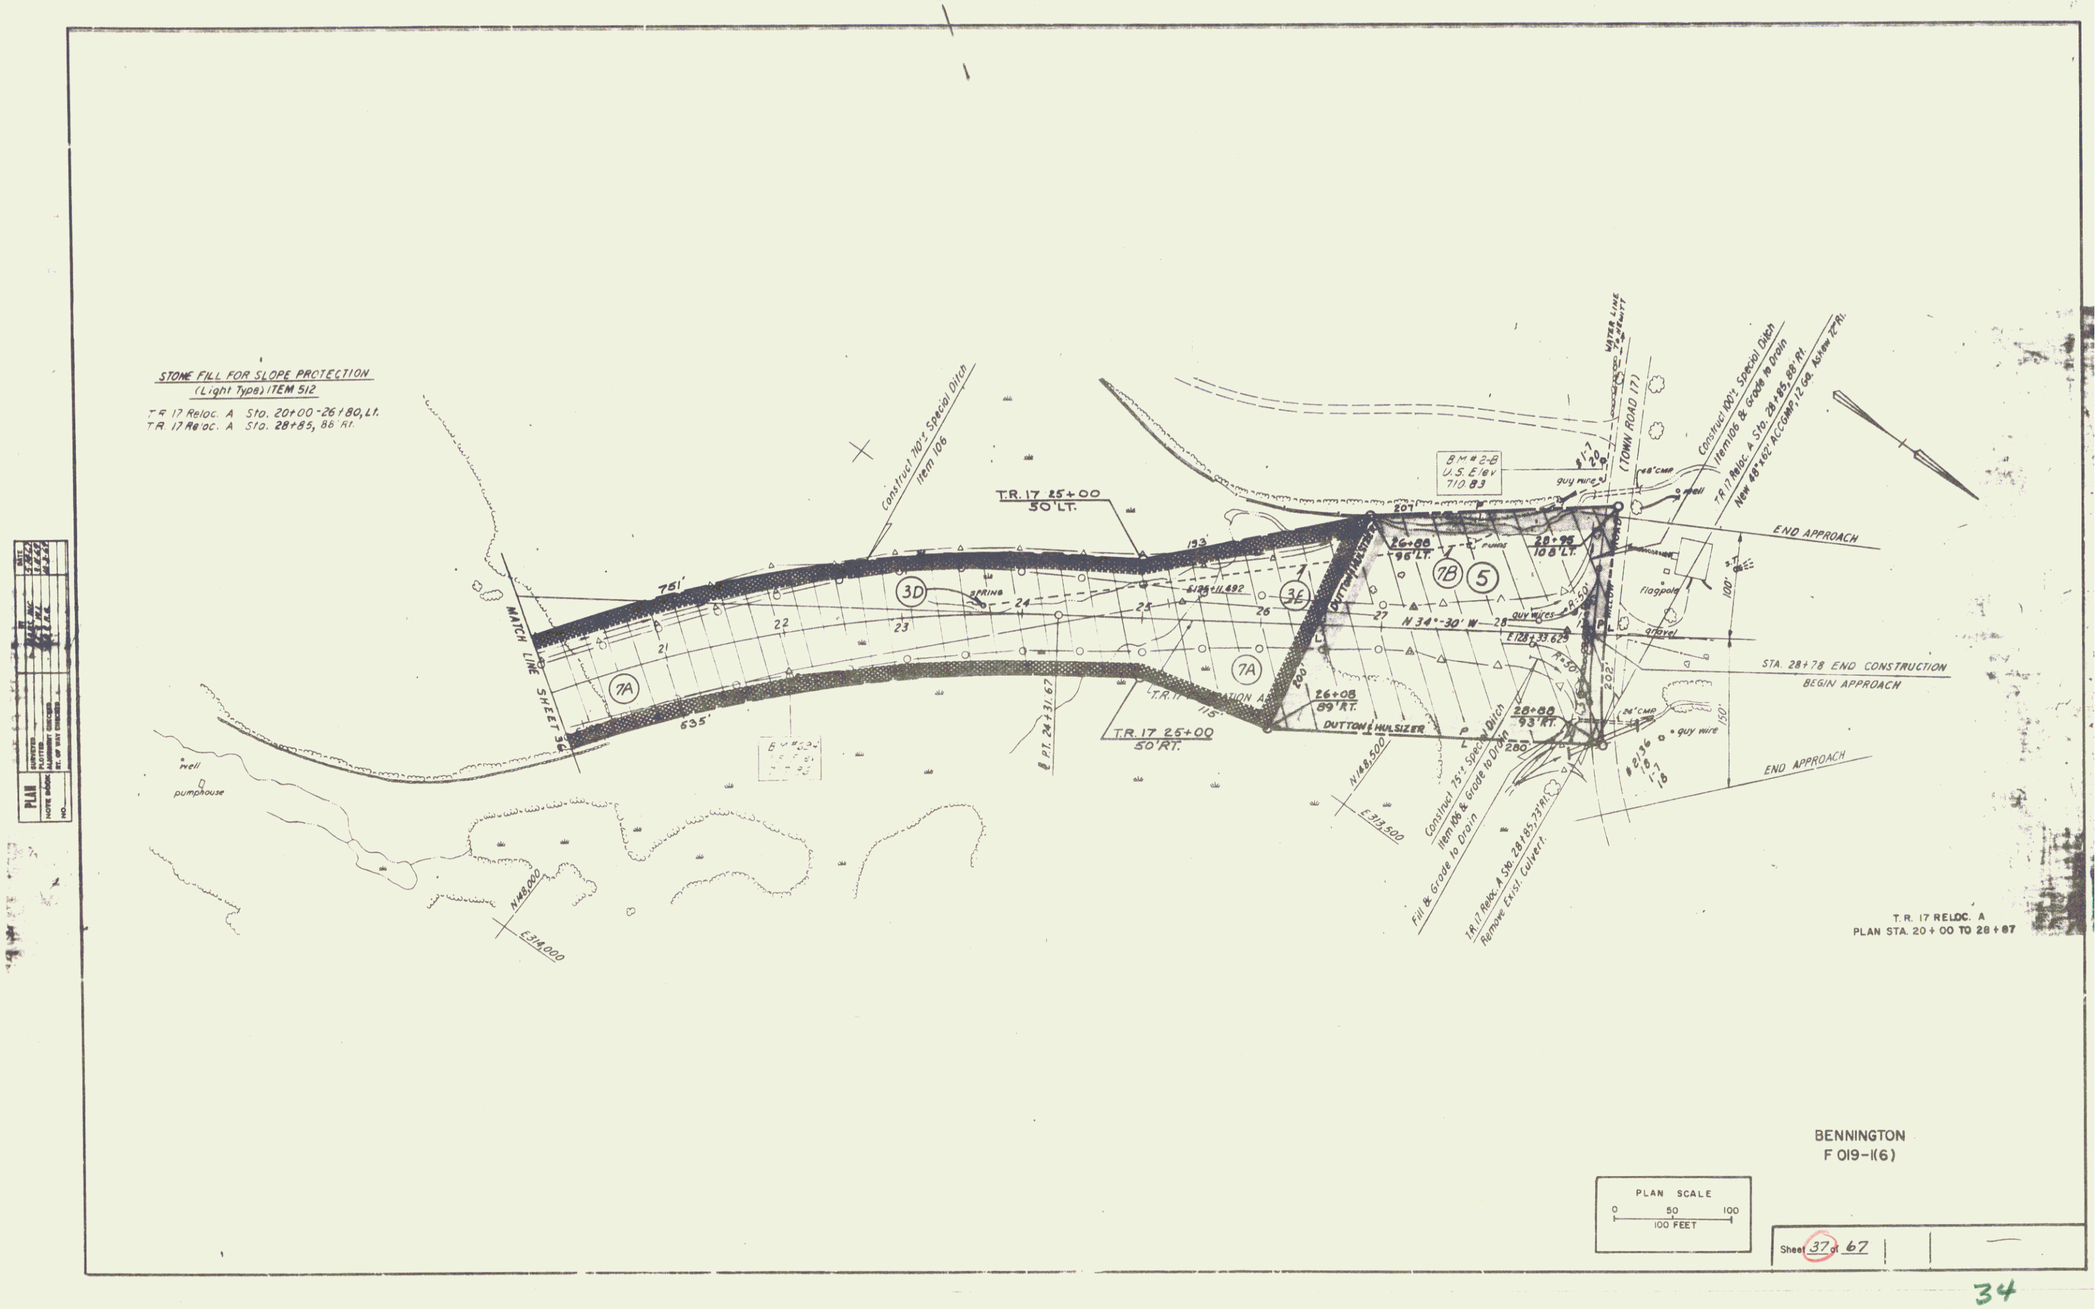
STONE FILL FOR SLOPE PROTECTION
(Light Type) ITEM 512
T.R. 17 Reloc. A Sta. 20+00-26+80, Lt.
T.R. 17 Reloc. A Sta. 28+85, 88' Rt.
Construct 710'± Special Ditch
Item 106
T.R. 17 25+00
50' LT.
MATCH LINE SHEET 36
751'
635'
7A
3D
3E
7B
5
SPRING
N 34°-30' W
26+08
96' LT.
28+98
108' LT.
26+08
89' RT.
28+88
93' RT.
T.R. 17 25+00
50' RT.
DUTTON & HULSIZER
Construct 190'± Special Ditch
Item 106 & Grade to Drain
Fill & Grade to Drain
T.R. 17 Reloc. A Sta. 28+85, 73' Rt.
Remove Exist. Culvert
T.R. 17 Reloc. A Sta. 28+85, 88' Rt.
Item 106 & Grade to Drain
New 48"x60' ACCOMP. 12 Ga. Asphalt
(TOWN ROAD 17)
WATER LINE
END APPROACH
STA. 28+78 END CONSTRUCTION
BEGIN APPROACH
END APPROACH
guy wire
flagpole
gravel
well
pumphouse
N 148,000
E 314,000
N 148,500
E 313,500
PLAN
SURVEYED
PLOTTED
PLAN REVIEWED
REVIEWED
HORIZ. SCALE
VERT. SCALE
NO.
T. R. 17 RELOC. A
PLAN STA. 20 + 00 TO 28 + 87
BENNINGTON
F 019-1(6)
PLAN SCALE
0 50 100
100 FEET
Sheet 37 of 67