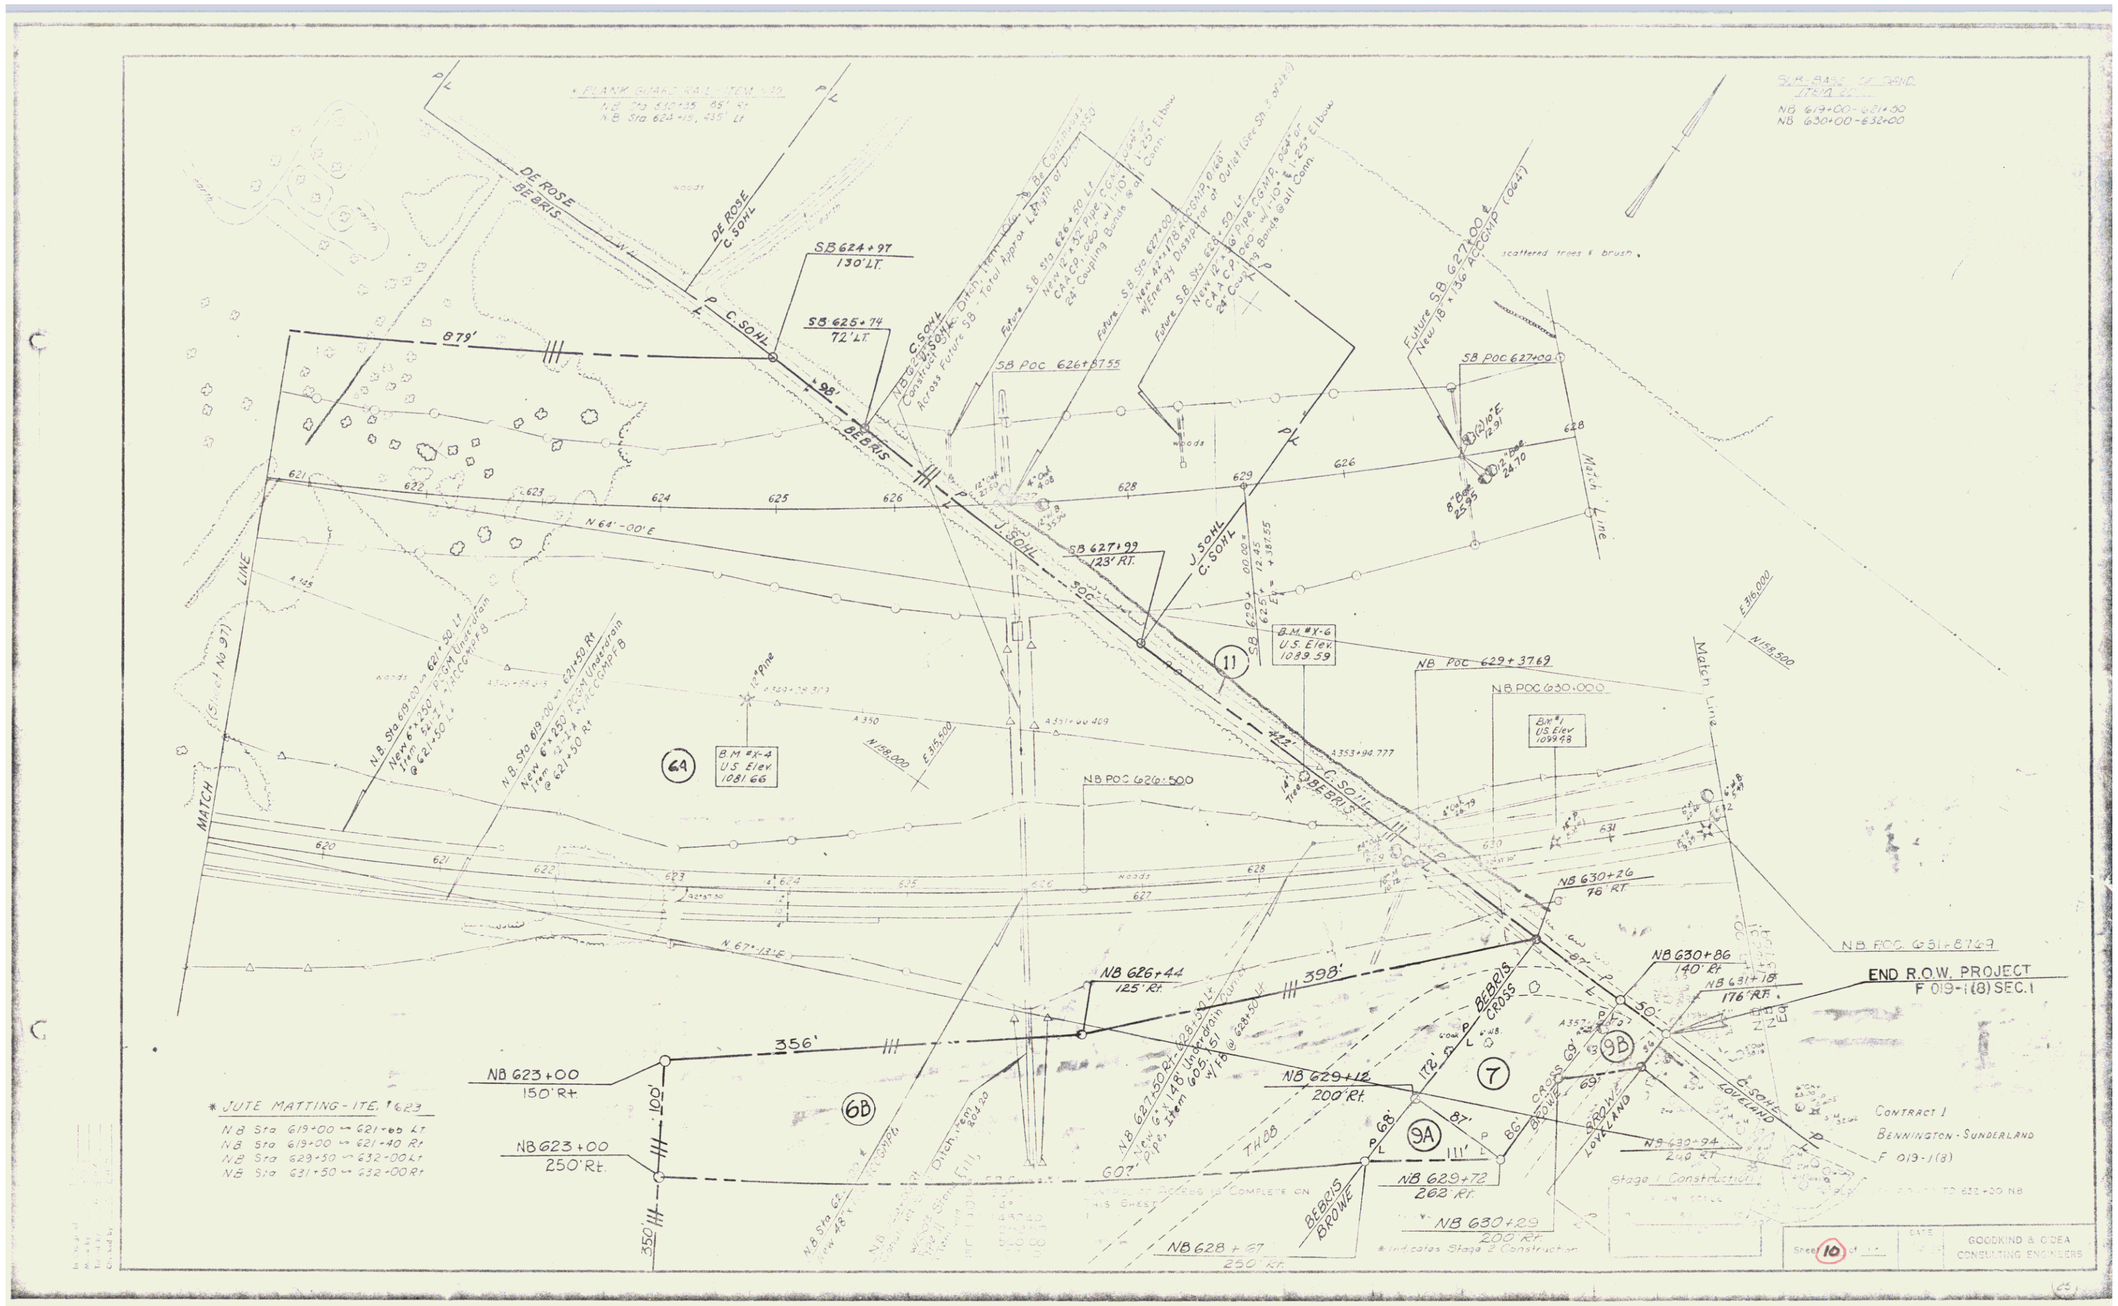
DE ROSE BEBRIS
DE ROSE C. SOHL
SB 624+97 130' LT.
SB 625+74 72' LT.
879'
98'
BEBRIS
C. SOHL
J. SOHL
SB 627+99 123' RT.
N 64°-00' E
N 67°-13' E
SB POC 626+87.55
SB POC 627+00
NB POC 629+37.69
NB POC 630.000
NB POC 626+.500
NB POC 631+87.69
B.M. #X-6 U.S. Elev. 1089.59
B.M. #X-4 U.S. Elev. 1081.66
B.M. #1 U.S. Elev. 1099.48
NB 630+26 78' RT
NB 630+86 140' RT
NB 631+18 176' RT
END R.O.W. PROJECT F 019-1(8) SEC. 1
NB 626+44 125' RT.
398'
356'
NB 623+00 150' Rt
NB 623+00 250' Rt.
100'
350'
NB 629+12 200' Rt.
NB 629+72 202' Rt.
NB 630+29 200' Rt.
NB 628+27 250' Rt.
607'
BEBRIS CROSS
BEBRIS BROWE
GROW LOVELAND
MATCH LINE
Contract 1
Bennington - Sunderland
F 019-1(8)
Stage 1 Construction
GOODKIND & O'DEA CONSULTING ENGINEERS
Sheet 10

9