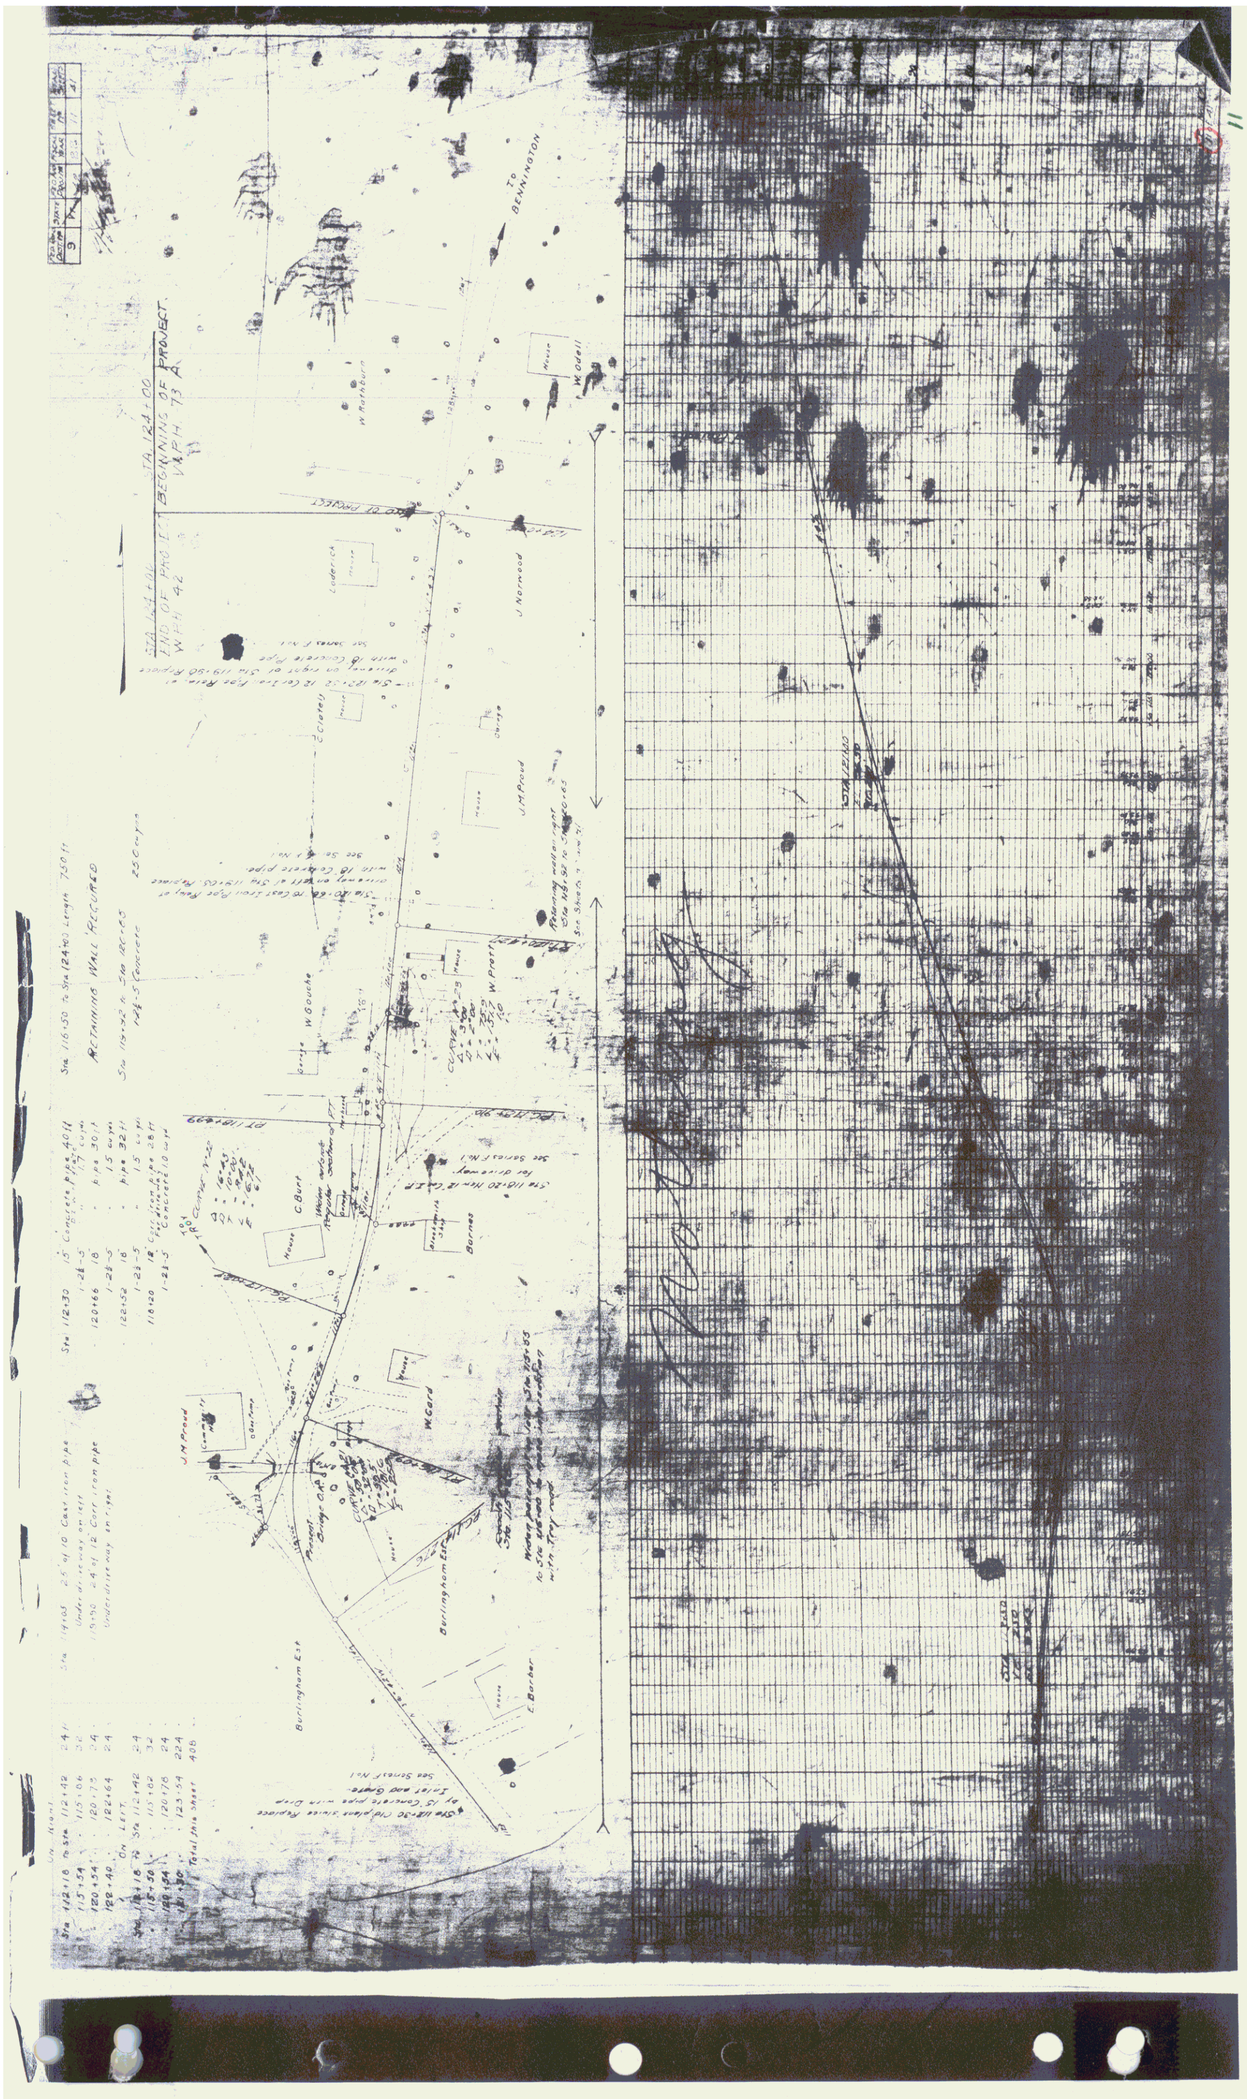
Sta 112+18 to Sta 112+42 24'
Sta 115+54 32
Sta 118+54 24
Sta 120+54 24
Sta 122+40 24
Sta 112+30 15" Concrete pipe 40'
Sta 116+50 to Sta 124+00 Length 750'
RETAINING WALL REQUIRED
Sta 119+03 25' of 18" Cast Iron Pipe
Sta 120+92 24' of 12" Cast Iron pipe
Sta 122+64 Total this Sheet 406
Sta 122+52 18"
Sta 123+54 224
Burlington Est
Burlington Est
E. Barber
J.M. Proud
W. Gard
C. Burt
W. Gouche
W. Pratt
Burnes
J. Norwood
W. Rathburn
W. Odell
Louderick
TO BENNINGTON
END OF PROJECT
W.P.H. 42
BEGINNING OF PROJECT
W.P.H. 73 A
STA 124+00