**WOOD GUARD REQUIRED**

ON LEFT

| | | | |
|---|---|---|---|
| Sta. 342+13 to Sta. 342+37 | Length | 24 ft. | |
| " 344+83 to " 345+07 | " | 24 " | |
| ON RIGHT | | | |
| Sta. 342+13 to Sta. 342+37 | Length | 24 " | |
| " 351+85 to " 353+00 | " | 115 " | |
| Total This Sheet | | 187 ft. | |

**CABLE GUARD REQUIRED**

ON RIGHT

| | | |
|---|---|---|
| Sta. 342+70 to 342+26 | Length | 336 ft. |
| " 347+40 to 349+00 | " | 200 |
| Total This Sheet | | 536 ft. |

**NEW CULVERTS REQUIRED**

| | | | | |
|---|---|---|---|---|
| Sta. 342+25 | 15" | Reinf. Conc. or Cast Iron Pipe | Length | 92 ft. |
| | | | | 21 Cu. yds. |
| | | Class B Conc. (1-2½-5) | | 33 bbls. |
| | | Reinf. Steel | | |
| Sta. 344+95 | 2x2 | Reinf. Conc. Box Culvert. | | 99 Cu. yds. |
| | | C Class A Conc. (1-2-4) | | 638 bbls. |
| | | Reinf. Steel | | |

**6" SUB BASE REQUIRED.**
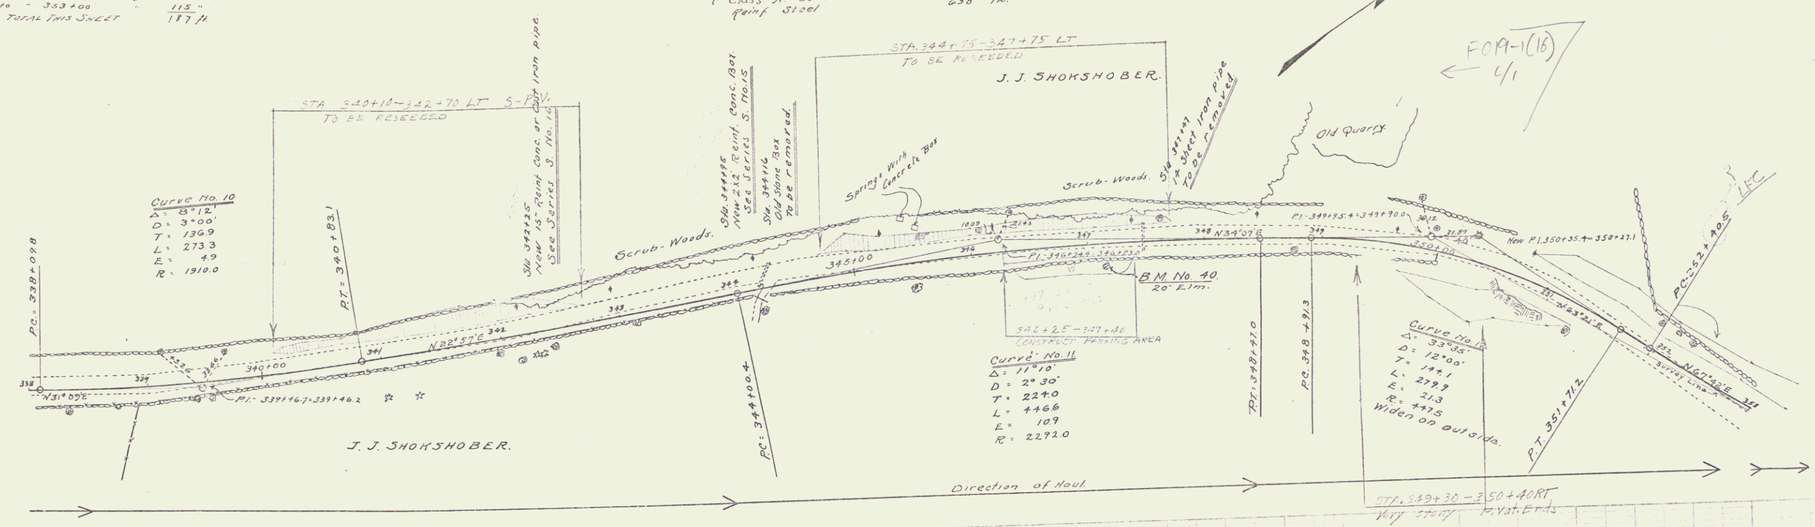
Sta. 338+00 to Sta. 351+00 Length 1300 ft.