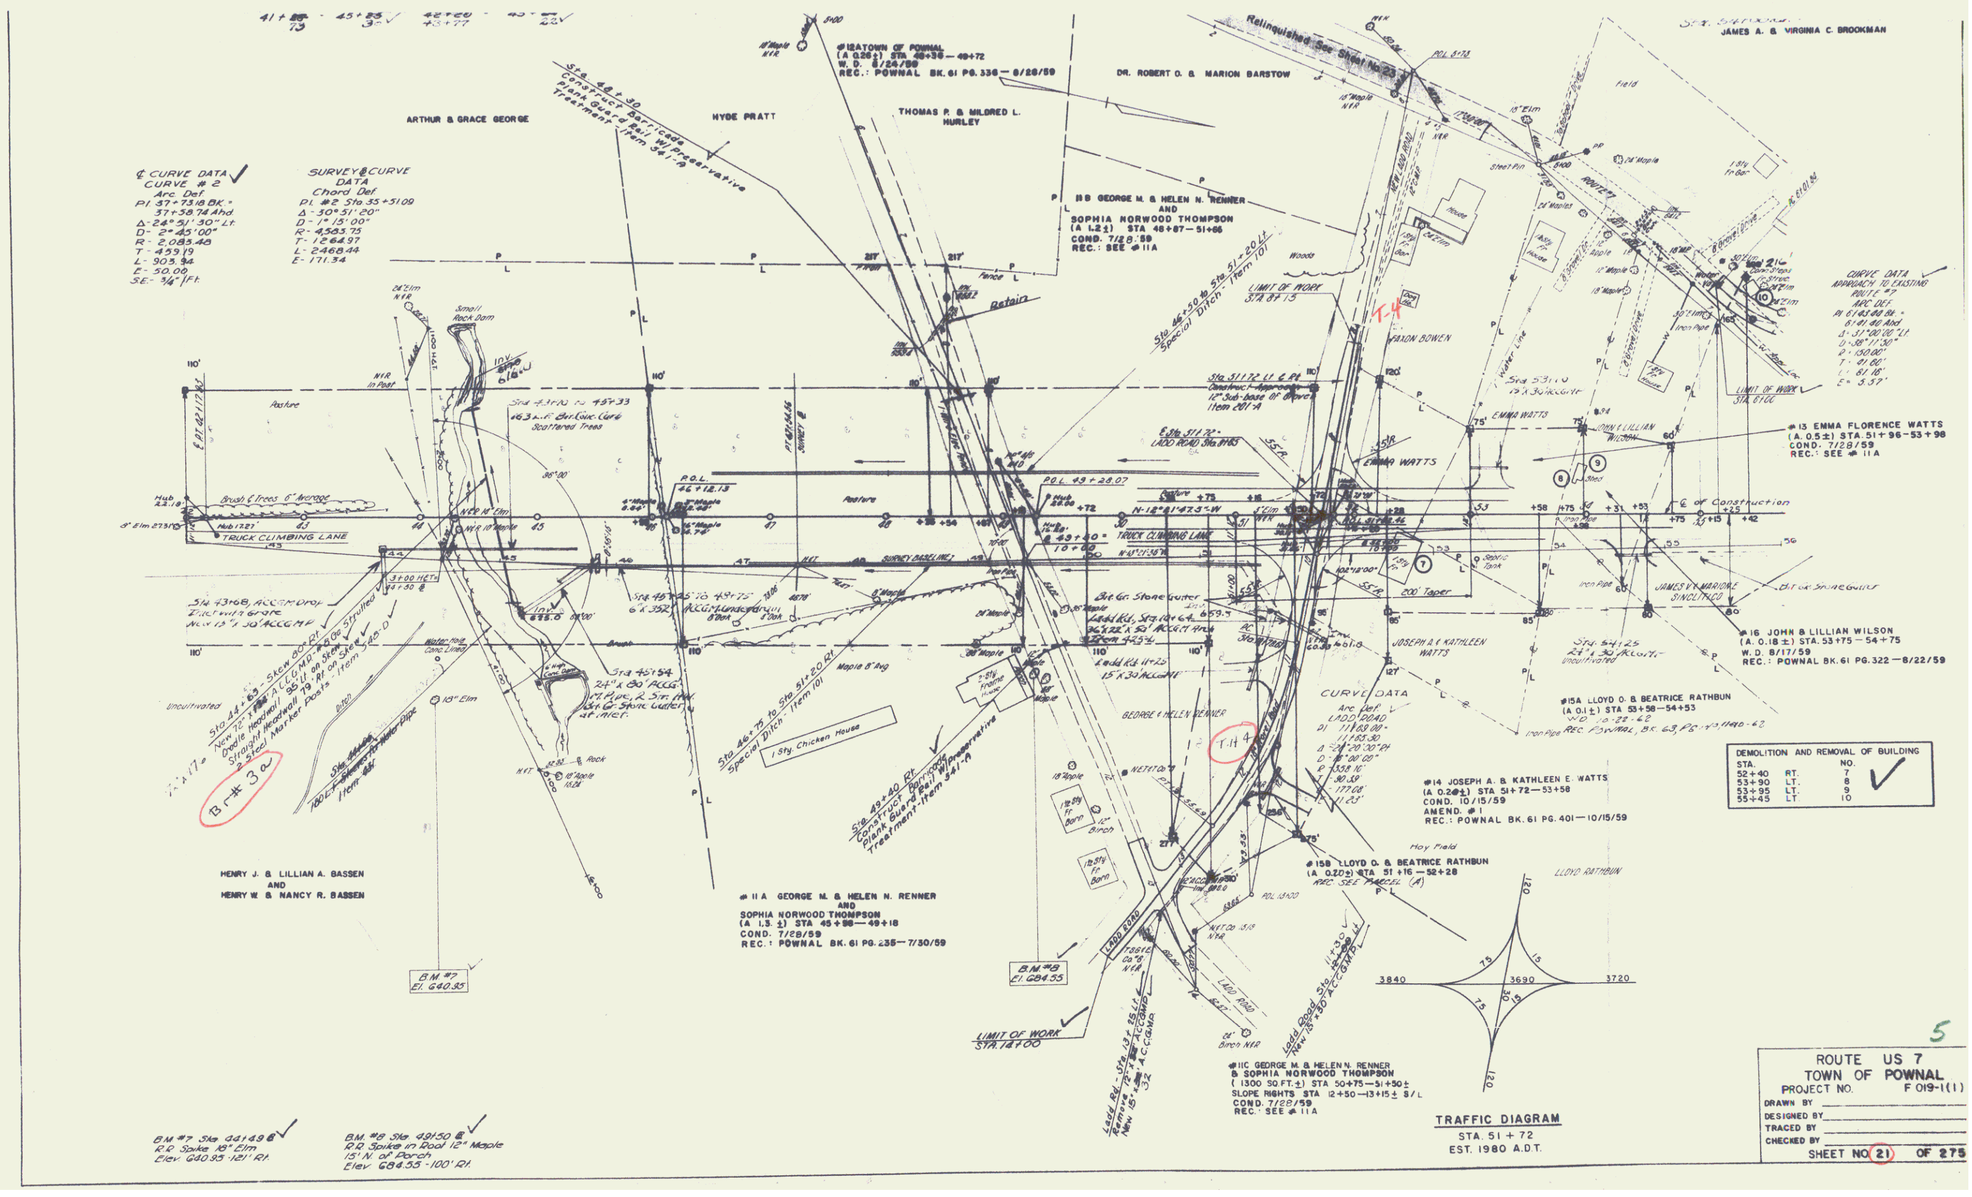
ARTHUR & GRACE GEORGE
HYDE PRATT
THOMAS P. & MILDRED L. HURLEY
DR. ROBERT O. & MARION BARSTOW
JAMES A. & VIRGINIA C. BROCKMAN
HENRY J. & LILLIAN A. BASSEN AND HENRY W. & NANCY R. BASSEN
#11A GEORGE M. & HELEN N. RENNER AND SOPHIA NORWOOD THOMPSON (A 1.3±) STA 49+56—49+18 COND. 7/28/59 REC.: POWNAL BK. 61 PG. 235—7/30/59
#11C GEORGE M. & HELEN N. RENNER & SOPHIA NORWOOD THOMPSON (1300 SQ.FT.±) STA 50+75—51+50± SLOPE RIGHTS STA 12+50—13+15± S/L COND. 7/28/59 REC.: SEE #11A
#14 JOSEPH A. & KATHLEEN E. WATTS (A 0.2±) STA 51+72—53+58 COND. 10/15/59 AMEND. #1 REC.: POWNAL BK. 61 PG. 401—10/15/59
#15 EMMA FLORENCE WATTS (A 0.5±) STA 51+96—53+98 COND. 7/28/59 REC.: SEE #11A
#16 JOHN & LILLIAN WILSON (A 0.18±) STA 53+75—54+75 W.D. 8/17/59 REC.: POWNAL BK. 61 PG. 322—8/22/59
#15A LLOYD O. & BEATRICE RATHBUN (A 0.1±) STA 53+58—54+53 W.D. 10-22-62 REC. POWNAL, BK. 63, PG. 43, 1962-62
#15B LLOYD O. & BEATRICE RATHBUN (A 0.20±) STA 51+16—52+28 REC. SEE PARCEL (A)
TRAFFIC DIAGRAM
STA. 51 + 72
EST. 1980 A.D.T.
DEMOLITION AND REMOVAL OF BUILDING
STA. NO.
52+40 RT. 7
53+90 LT. 8
53+95 LT. 9
55+45 LT. 10
ROUTE US 7
TOWN OF POWNAL
PROJECT NO. F 019-1(1)
DRAWN BY
DESIGNED BY
TRACED BY
CHECKED BY
SHEET NO. 21 OF 275