INDEX OF SHEETS

Sheet No. 1-3		Plan and Profile.
"	" 4	S.B. 2A No. 80' Span Steel Superstructure
"	" 5	S.B. No. 1 - Typical Details.
"	" 6	S.B. No. 2 " " " .
"	" 7	S.B. No. 2A " " " .
"	" 8	Abutment No. 1.
"	" 9	Abutment No. 2.

$\Delta = 6°-08'$ Lt.
$D = 3°-00'$
$R = 1910$
$T = 102.3$
$L = 204.4$
$E = 2.7$
$LT - L = 0.3$

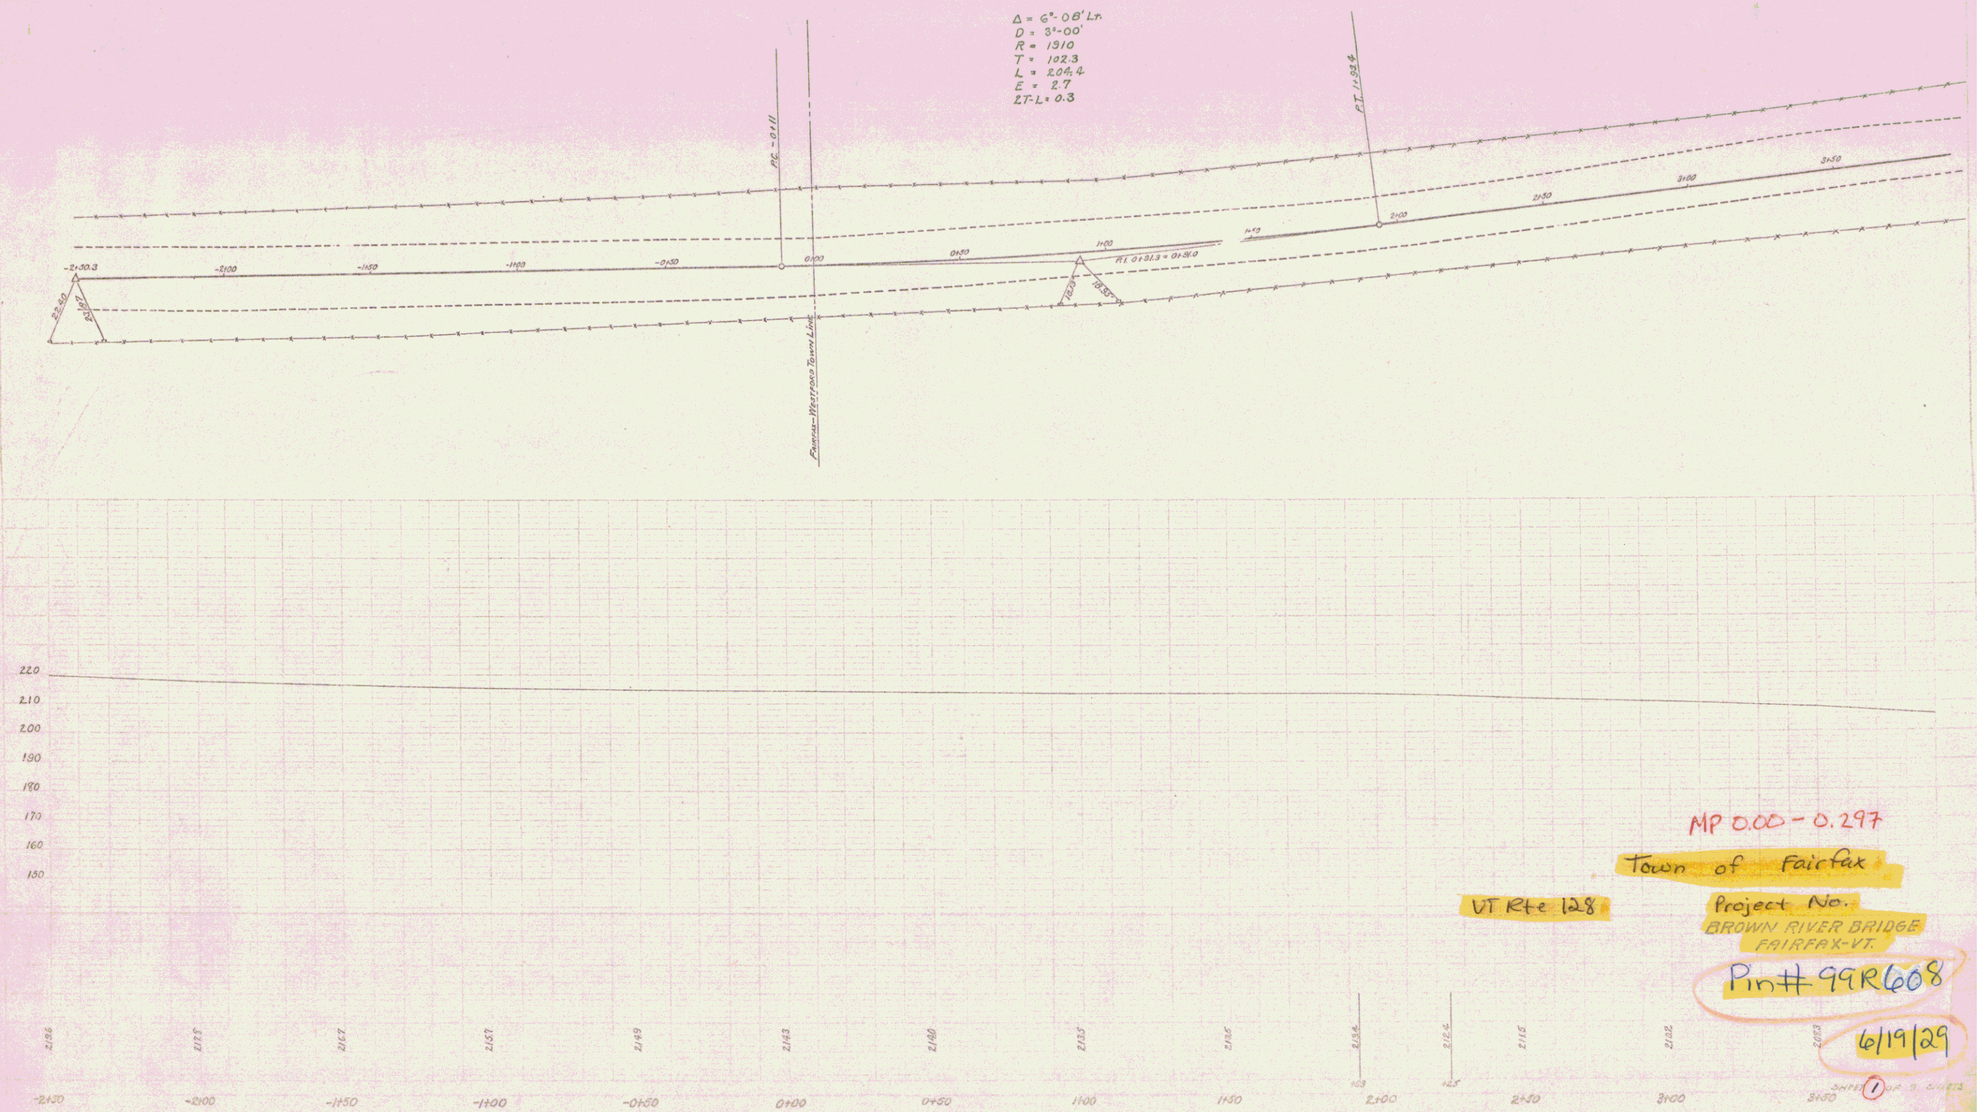

MP 0.00 - 0.297

Town of Fairfax

VT Rte 128

Project No.
BROWN RIVER BRIDGE
FAIRFAX-VT.

Pin# 99R608

6/19/29

SHEET 1 OF 9 SHEETS