NRS
154 1933 6 R.9

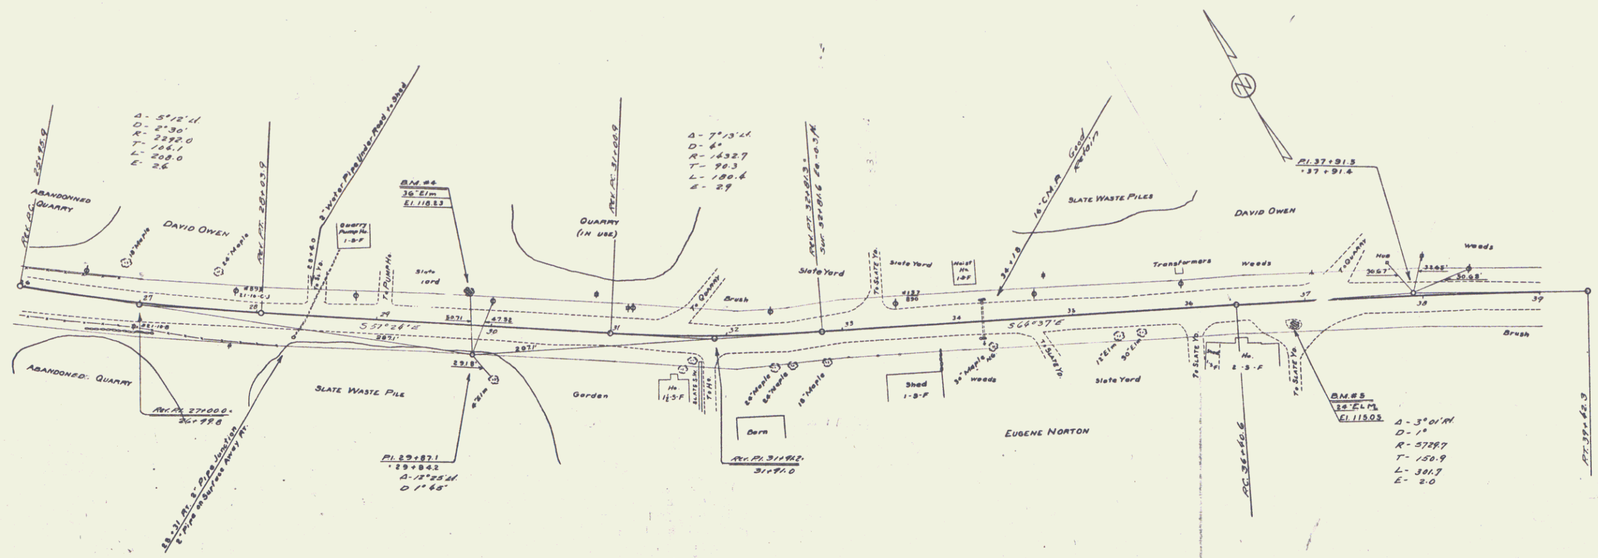
ABANDONED QUARRY
DAVID OWEN
QUARRY (IN USE)
SLATE WASTE PILES
DAVID OWEN
ABANDONED QUARRY
SLATE WASTE PILE
Garden
Barn
EUGENE NORTON
Shed
Slate Yard
Transformers
Weeds
Brush
B.M. #4
36" Elm
El. 118.23
B.M. #5
24" ELM
El. 115.05
Δ - 5°12'Lt.
D - 2°30'
R - 2292.0
T - 106.1
L - 208.0
E - 2.6
Δ - 7°13'Lt.
D - 6°
R - 1432.7
T - 90.3
L - 180.6
E - 2.9
Δ - 3°01'Rt.
D - 1°
R - 5729.7
T - 150.9
L - 301.7
E - 2.0
PI. 37+91.3
PC. 36+46.6
PC. 39+46.3
PI. 29+87.1
Δ - 12°25'Lt.
D 1°65'
Rev. PI. 31+98.2
31+97.0
Rev. PI. 27+00.0
26+98
Rev. PI. 32+83.3
Sur. 32+81.6 29+0.3 Rt.
Rev. PI. 37+05.9
Rev. PI. 28+03.9
Rev. PI. 26+25.9
Quarry Pump Hse.
Hoist Hse.
Hse.
Shed
Barn
Slate Yard
Weeds
Brush
Garden
Elm
Elm
Elm