REMOVING & RESETTING GUARD RAIL			
STA.	STA.	LT.	RT.
21+93	23+09.5	15 ft	
22+0	23+09.5		144
16+08	21+76	GUIDE POSTS 79	GUIDE POSTS 97

N.R.S. 153 1933 5 54

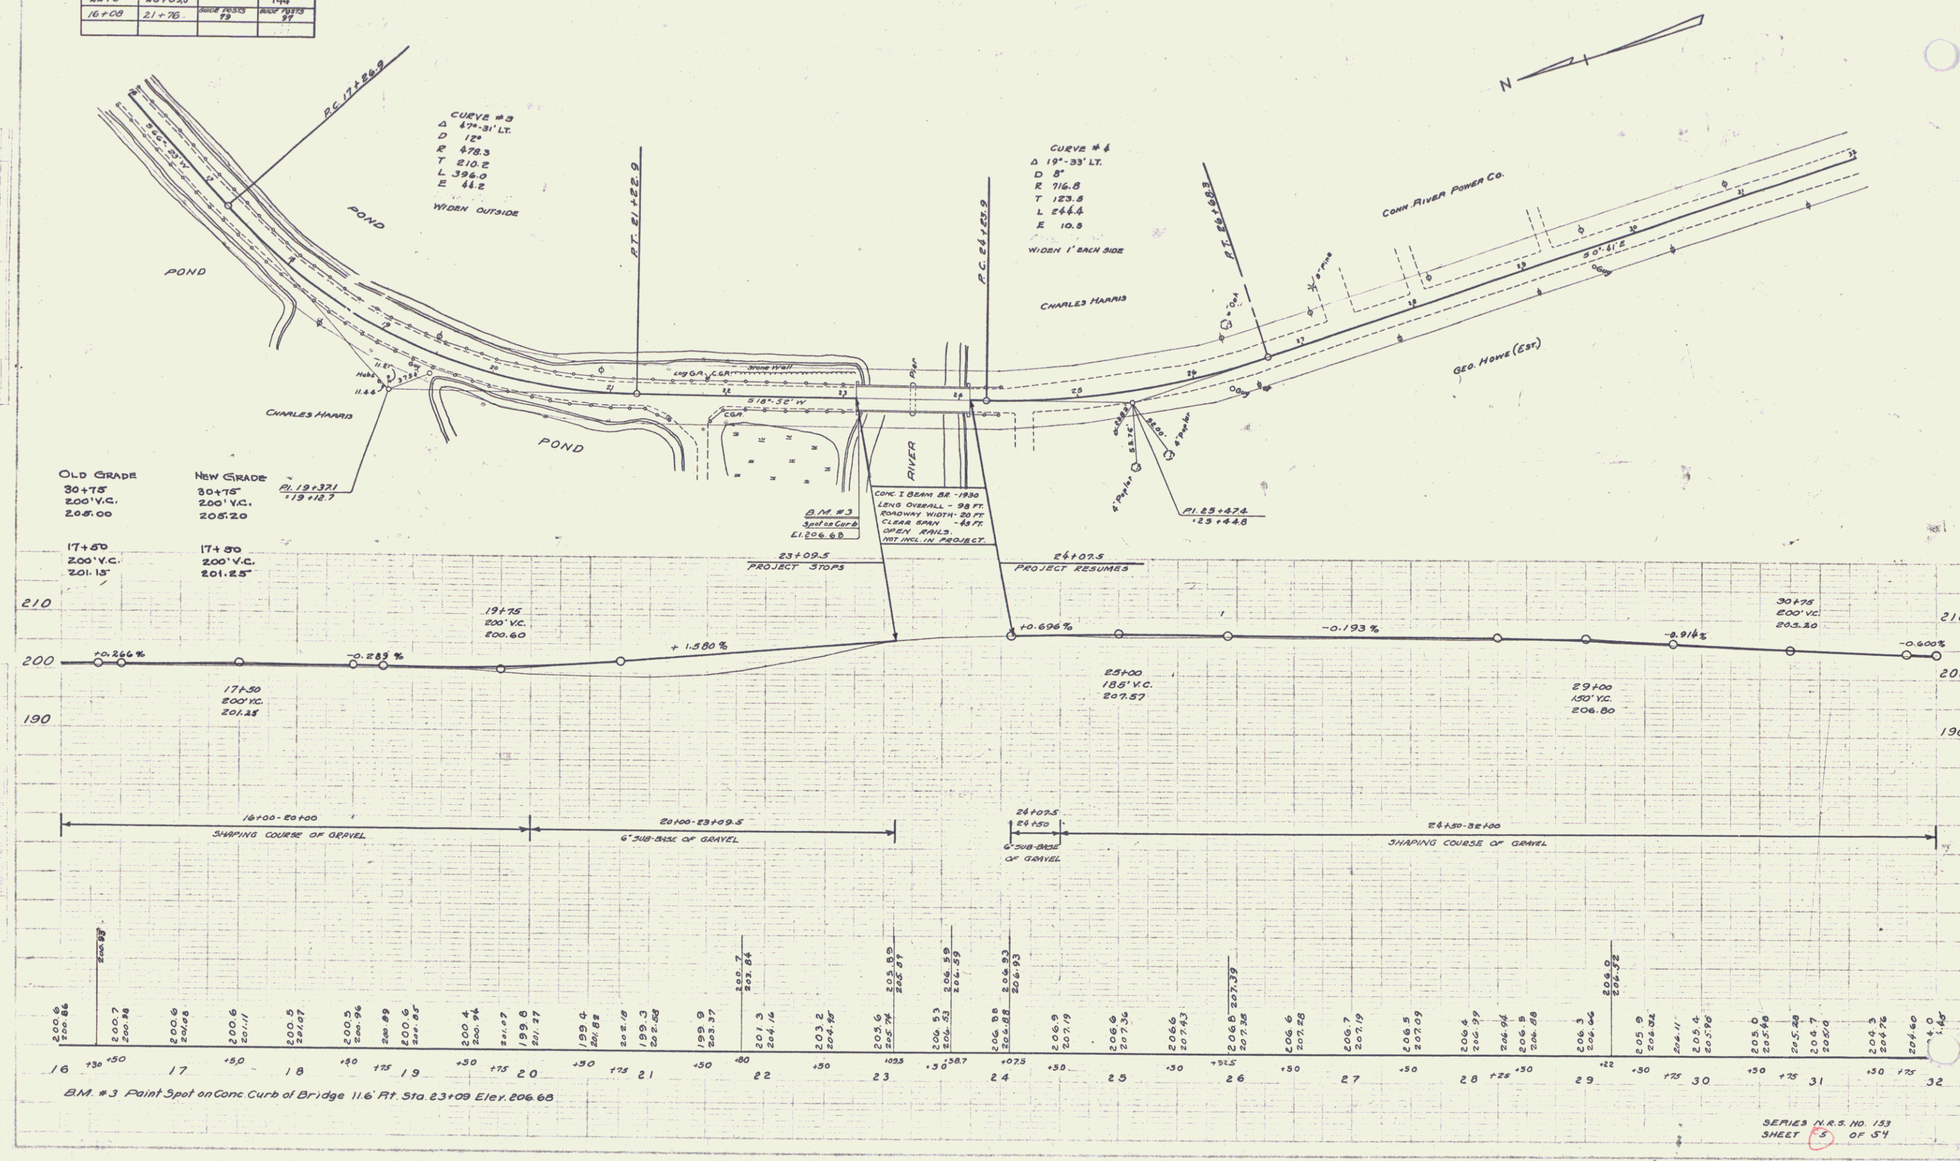

SERIES N.R.S. NO. 153
SHEET 5 OF 54

3