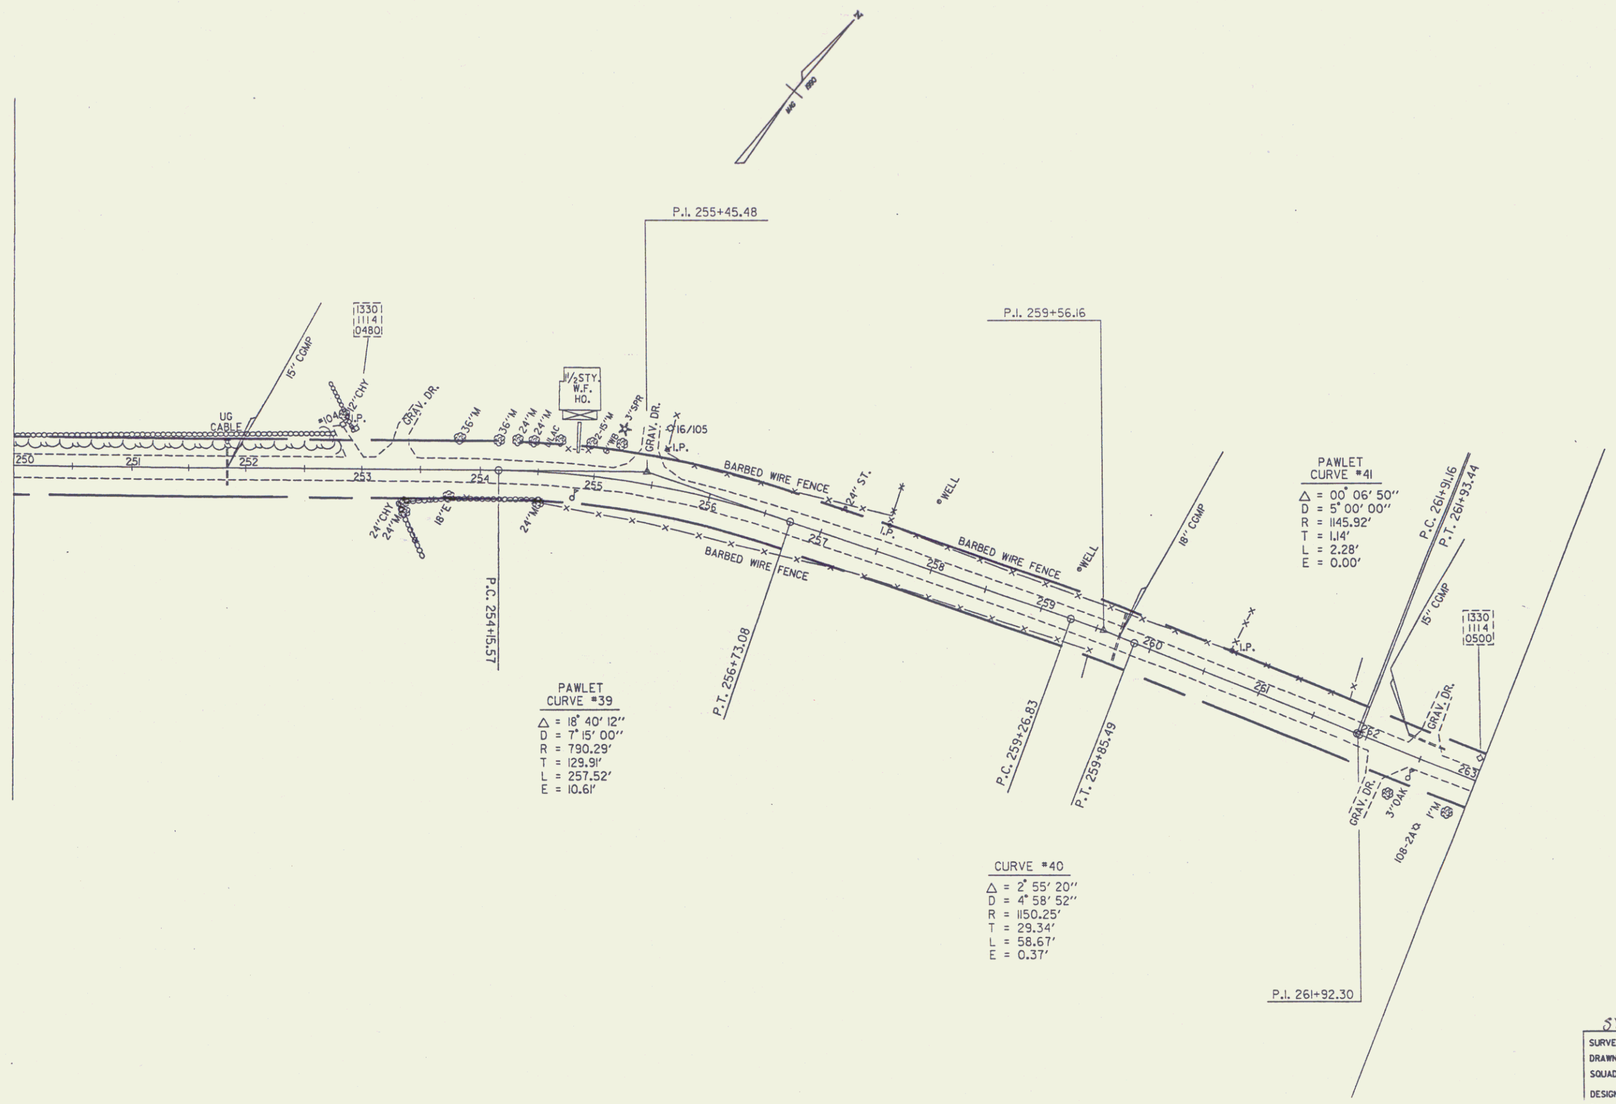
P.I. 255+45.48
P.I. 259+56.16
P.I. 261+92.30
P.C. 254+15.57
P.T. 256+73.08
P.C. 259+26.83
P.T. 259+85.49
P.C. 261+31.16
P.T. 261+93.44
BARBED WIRE FENCE
BARBED WIRE FENCE
BARBED WIRE FENCE
UG CABLE
15" CONP
18" CONP
15" CONP
GRAV. DR.
GRAV. DR.
GRAV. DR.
GRAV. DR.
1330
1141
0480
1330
1114
0500
1½ STY. W.F. HO.
24" ST.
WELL
WELL
I.P.
I.P.
I.P.
16/105
24"CHY
24"M
18"E
36"M
24"M
24"M
24