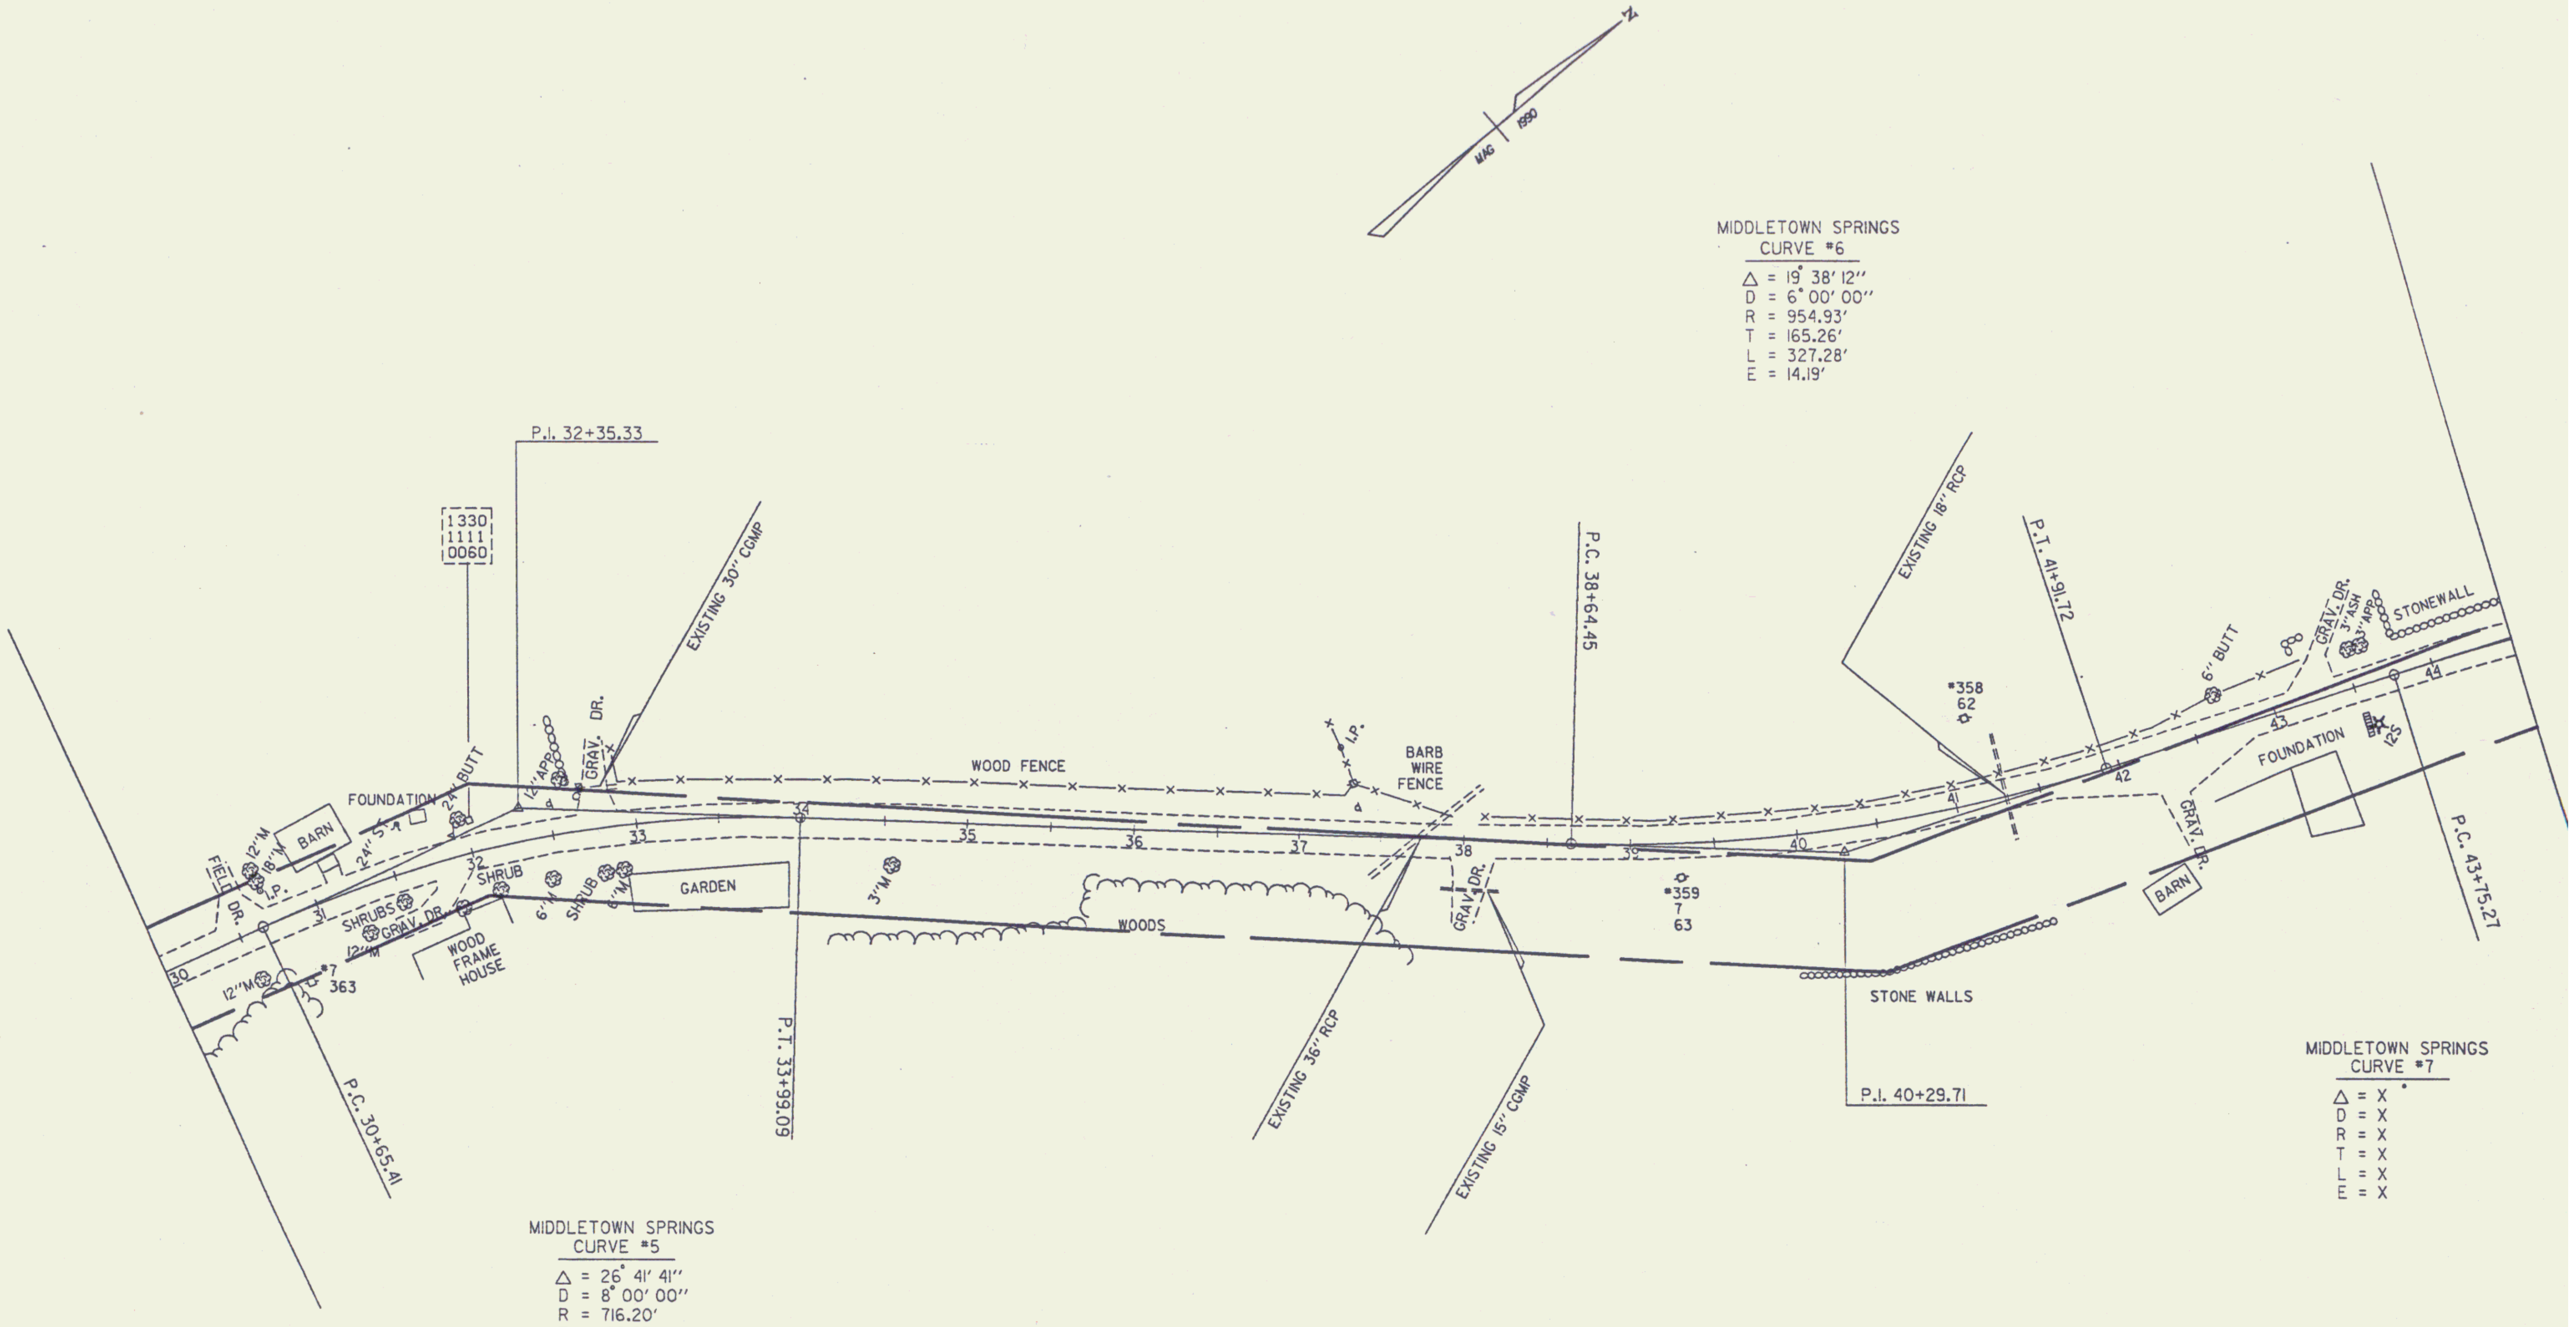
N
MAG 1990
P.I. 32+35.33
1330
1111
0060
EXISTING 30'' CGMP
FOUNDATION
24'' BUTT
12''APP
GRAV. DR.
WOOD FENCE
I.P.
BARB WIRE FENCE
P.C. 38+64.45
EXISTING 18'' RCP
P.T. 41+91.72
#358
62
6'' BUTT
GRAV. DR.
3''ASH
3''APP
STONEWALL
12''M
18''M
BARN
FIELD DR.
I.P.
24''S
SHRUBS
GRAV. DR.
12''M
SHRUB
WOOD FRAME HOUSE
30
31
32
33
34
35
36
37
38
39
40
41
42
43
44
12''M
#7
363
6''M
SHRUB
6''M
GARDEN
3''M
WOODS
GRAV. DR.
#359
7
63
STONE WALLS
FOUNDATION
12''S
GRAV. DR.
BARN
P.C. 30+65.41
P.T. 33+99.09
EXISTING 36'' RCP
EXISTING 15'' CGMP
P.I. 40+29.71
P.C. 43+75.27

MIDDLETOWN SPRINGS
CURVE #6

Δ = 19° 38′ 12″
D = 6° 00′ 00″
R = 954.93′
T = 165.26′
L = 327.28′
E = 14.19′

MIDDLETOWN SPRINGS
CURVE #5

Δ = 26° 41′ 41″
D = 8° 00′ 00″
R = 716.20′
T = 169.93′
L = 333.69′
E = 19.88′

MIDDLETOWN SPRINGS
CURVE #7

Δ = X
D = X
R = X
T = X
L = X
E = X

Sheet 25 31

SURVEYED BY	MOREAU
DRAWN BY	DAYE
SQUAD LEADER	30
DESIGN FILE NO.	ZGO:[50,76]VT13