| FED. ROAD DIST. NO. | STATE | FEDERAL AID PROJ. NO. | FISCAL YEAR | SHEET NO. | TOTAL SHEETS |
|---|---|---|---|---|---|
| 9 | VT. | 211(2) | 1946 | 8 | 62 |

CHANNEL EXCAVATION Item 15
65+00 Lt. - 68+00 Lt.
Excavated material to be placed on left bank of new channel

Δ 4° 52'30" Lt.
D 1°
R 5729.6
T 248.9
L 487.5
E 5.1
bank ½" per ft.

Δ 65°05' Lt.
D 7°
R 819.0
T 522.6
L 929.8
E 152.5
bank ½" per ft.
do not widen

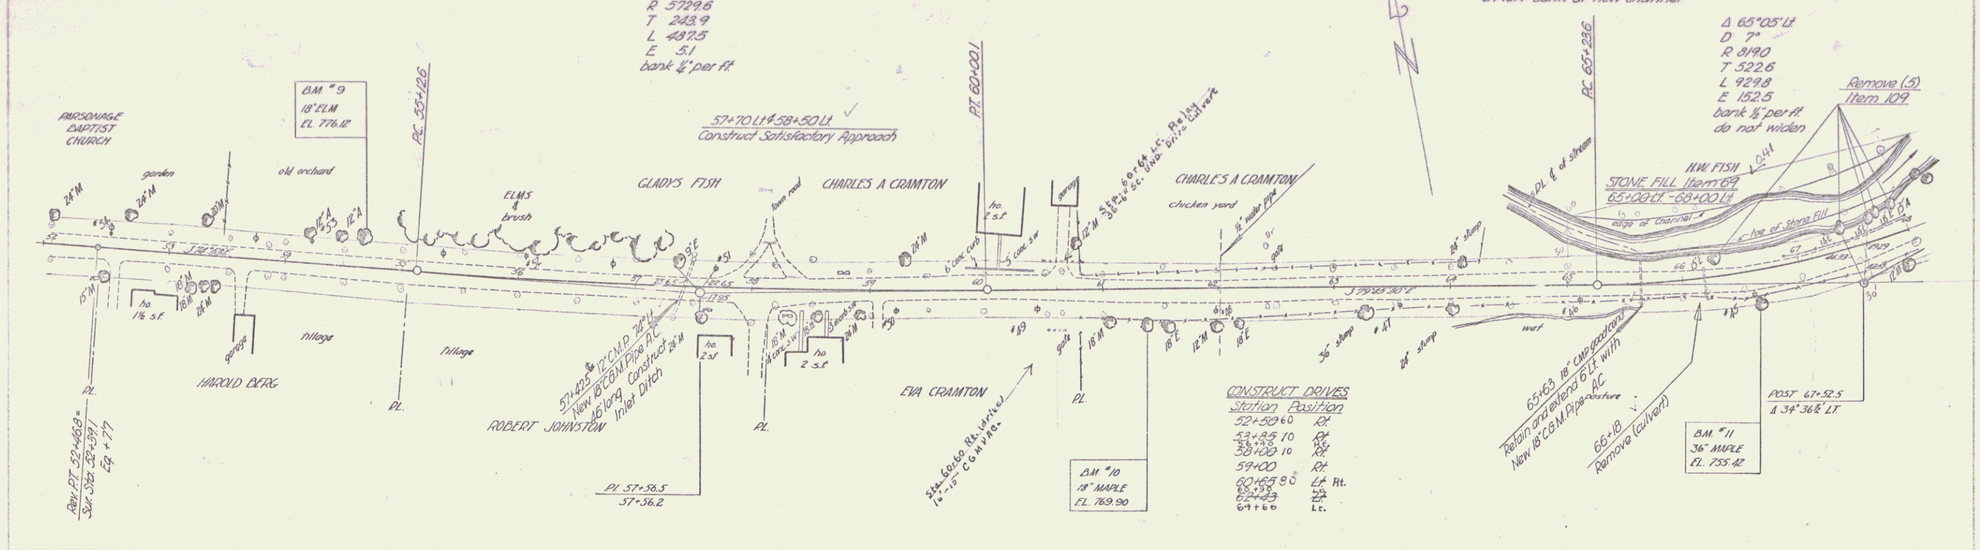


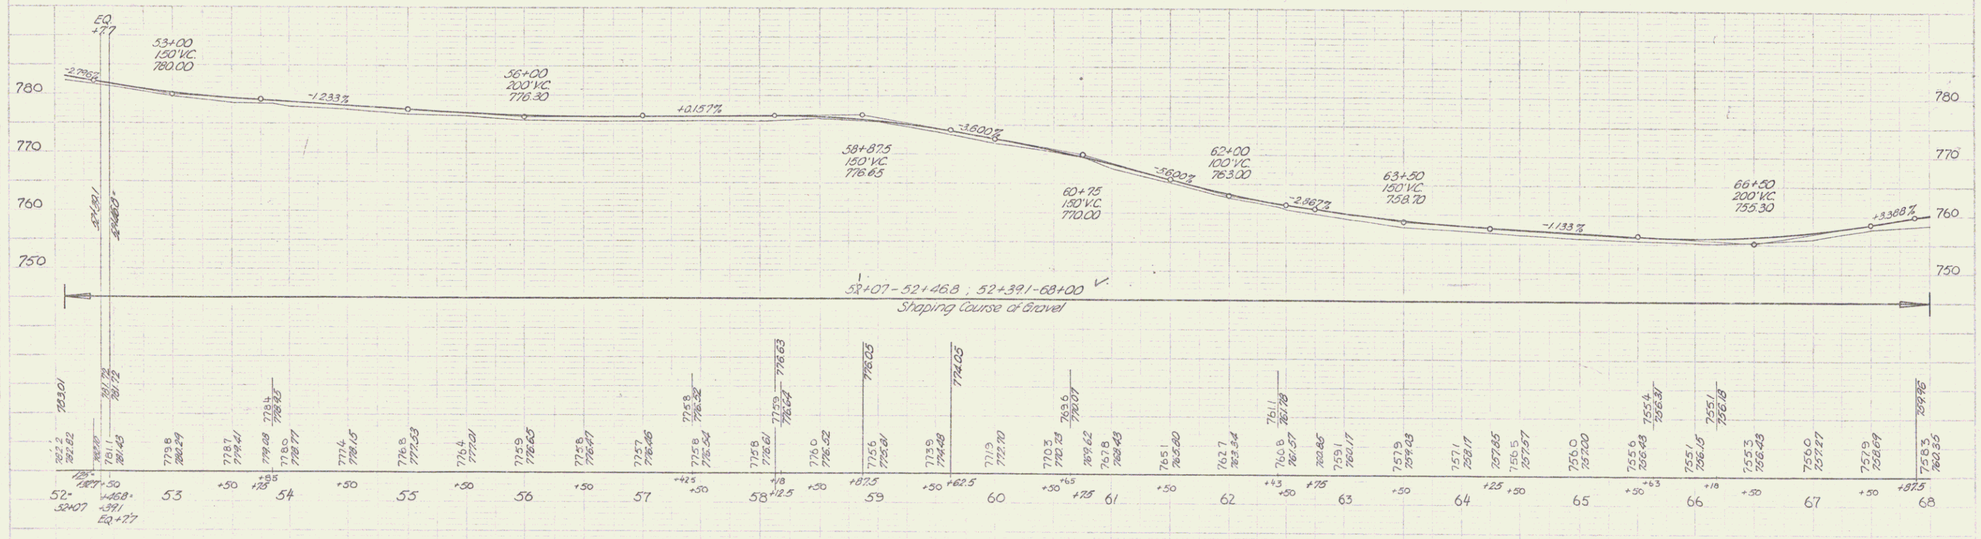


BM #9 S.I.R. 36" Elm, 19" Lt. Sta. 52+85.5 Elev. 776.12
BM #10 S.I.R. 18" Maple, 25' Rt. Sta. 61+37 Elev. 769.90
BM #11 S.I.R. 30" Elm, 30' Rt. Sta. 66+69 Elev. 755.42

IRA - CLARENDON S 211 (2)

sheet 8 of 62 sheets

6