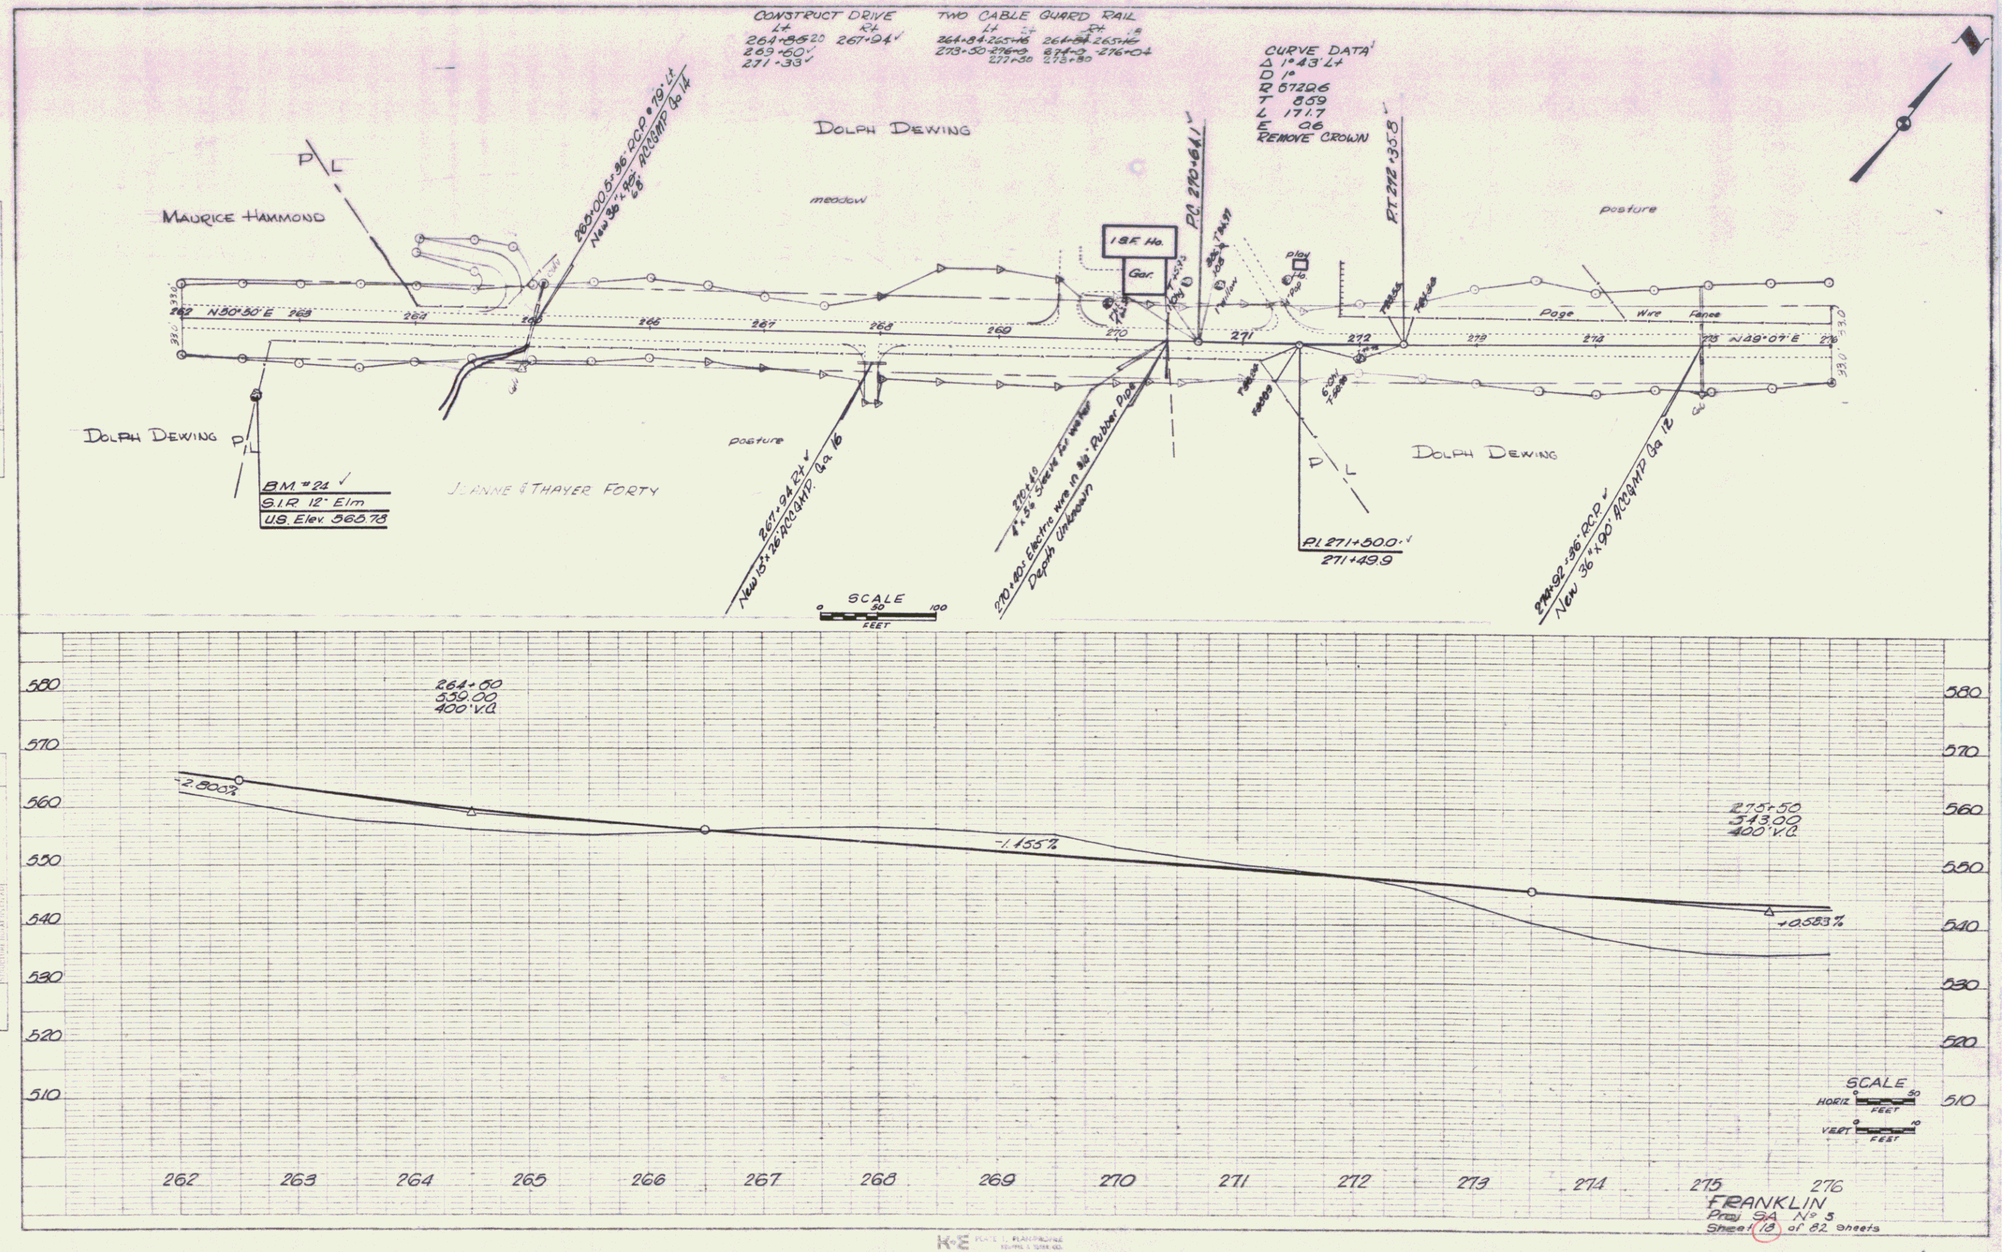
CONSTRUCT DRIVE
Lt Rt
264+85.20 267+94
269+60
271+33
TWO CABLE GUARD RAIL
Lt Rt
264+84 265+16 264+84 265+16
273+50 276+03 274+03 276+04
277+36 273+90
CURVE DATA
Δ 1°43' Lt
D 1°
R 5720.6
T 85.9
L 171.7
E 0.6
REMOVE CROWN
DOLPH DEWING
meadow
MAURICE HAMMOND
P/L
1 S.F. Ho.
Gar.
PC 270+64.1
PT 272+35.8
pasture
Page Wire Fence
N 28°07' E
N 50°50' E
DOLPH DEWING
BM # 24
S.I.R. 12" Elm
U.S. Elev. 565.78
JEANNE & THAYER FORTY
PL 271+50.0
271+49.9
SCALE
FEET

264+60
550.00
400' V.C.
-2.800%
-1.155%
275+50
543.00
400' V.C.
+0.583%
SCALE
HORIZ
VERT
FEET
FRANKLIN
Proj SIA No 5
Sheet 18 of 82 Sheets

10