NRH

FED. ROAD DIST. NO.	STATE	[redacted] PROJ. NO.	FISCAL YEAR	SHEET NO.	TOTAL SHEETS
9	VT.	1368	1983	4.	37

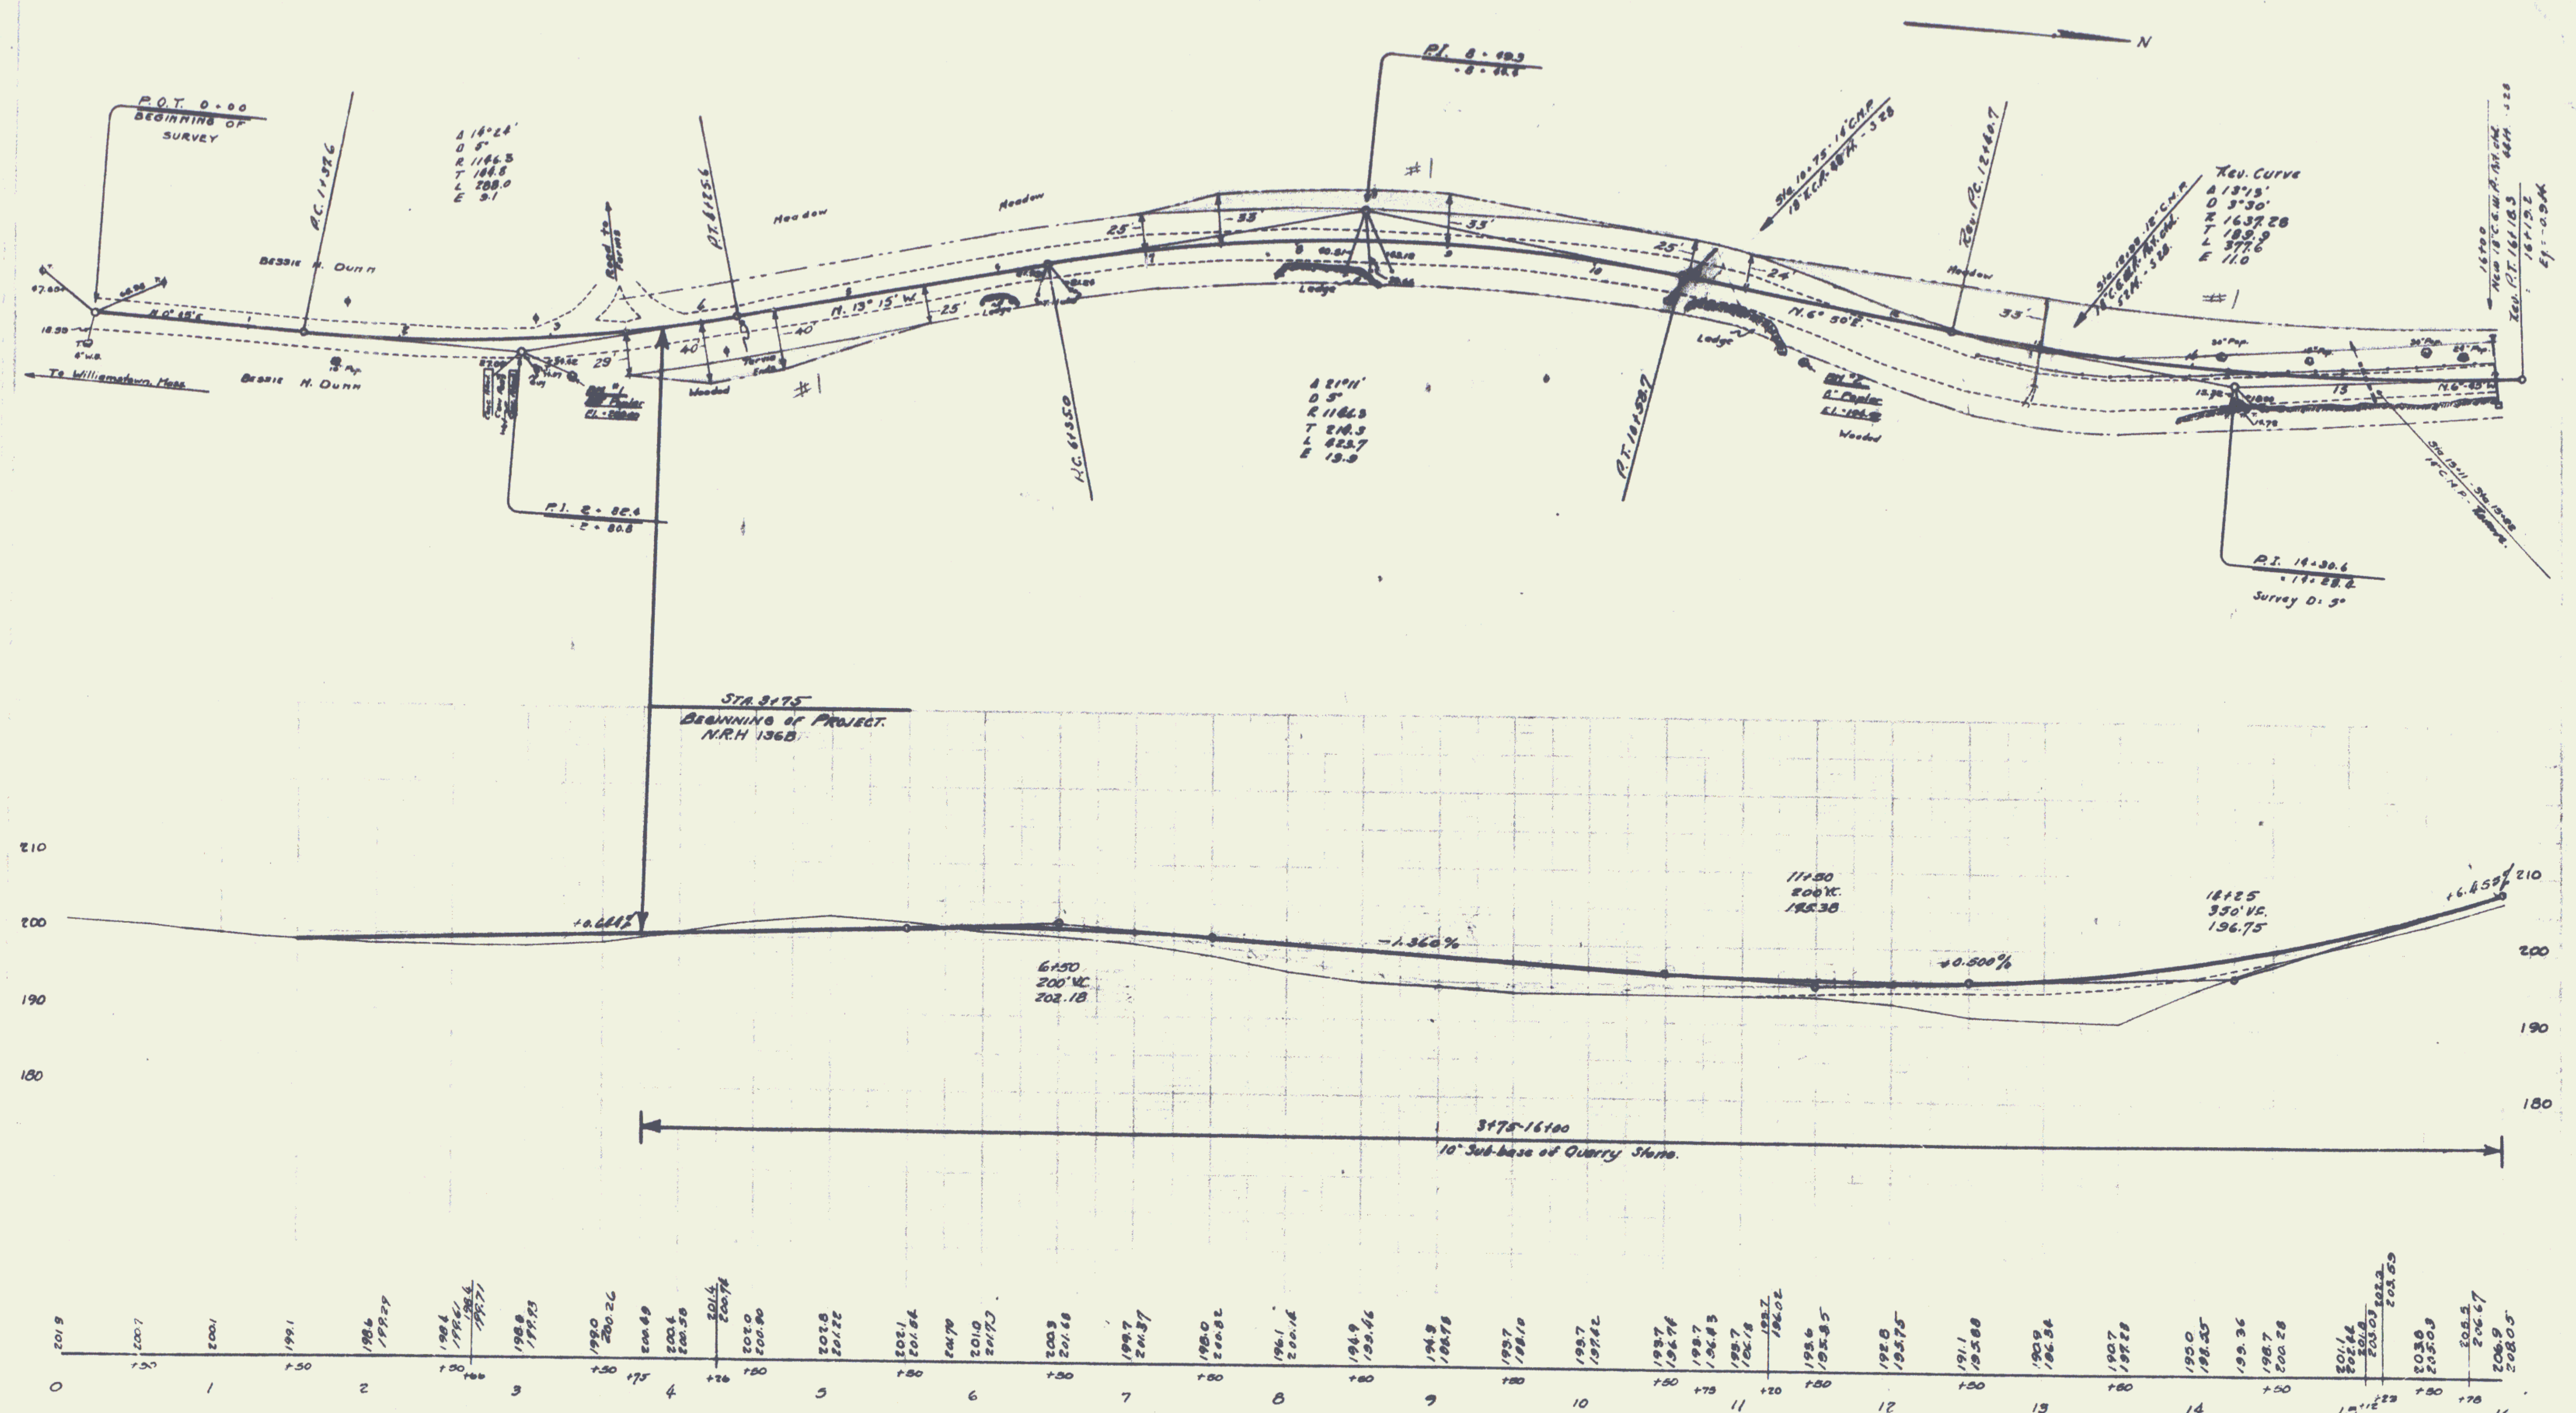
N
P.O.T. 0+00
BEGINNING OF SURVEY
P.C. 1+37.6
Δ 14°24'
D 5°
R 1146.3
T 144.8
L 288.0
E 9.1
Bessie H. Dunn
Bessie H. Dunn
N. 0° 45' E.
67.60
18.55
6" W.B.
18" Pop.
To Williamstown, Mass.
Road to Farms
P.I. 2+82.4
-2+80.8
29
B.M. #1
24" Poplar
El. 200.00
P.T. 4+25.6
Meadow
Meadow
Meadow
N. 13° 15' W.
40'
40'
40'
25'
25'
Wooded
Fence Ends
#1
Ledge
P.C. 6+13.50
P.I. 8+49.3
-8+48.5
#1
33'
33'
25'
Ledge
Δ 21°11'
D 5°
R 1146.3
T 214.3
L 423.7
E 13.9
P.T. 10+58.7
Sta. 10+75 - 18" C.M.P.
18" R.C.P. 48 Ft. -32°
25'
24'
Ledge
N. 6° 50' E.
B.M. #2
8" Poplar
El. 194.92
Wooded
Rev. P.C. 12+40.7
Rev. Curve
Δ 13°13'
D 3°30'
R 1637.28
T 189.9
L 377.6
E 11.0
Sta. 13+39 - 18" C.M.P.
18" C.G.M.P. Arch. Culv. 52 Ft. -32°
33'
#1
30" Pop.
30" Pop.
24" Pop.
15
N. 6° 45' E.
P.I. 14+30.6
-14+28.2
Survey D. 5°
Sta. 15+11 - Sta. 15+28
18" C.M.P. Remove
16+00
New 18" C.G.M.P. Arch. Culv. 44 Ft. -32°
Rev. P.T. 16+18.3
16+19.2
Eq. = -0.9 Ft.
STA. 3+75
BEGINNING OF PROJECT.
N.R.H. 136B.
210
200
190
180
+0.664%
6+50
200' V.C.
202.18
-1.360%
11+50
200' V.C.
195.38
+0.500%
14+25
350' V.C.
196.75
+6.455%
3+75-16+00
10" Sub-base of Quarry Stone.
201.9
200.7
200.1
199.1
198.6 199.29
198.4 199.61
198.4 199.71
198.8 199.93
199.0 200.26
200.49
200.4 200.58
201.4 200.74
202.0 200.90
202.8 201.22
202.1 201.54
201.70
201.0 201.73
200.3 201.68
199.7 201.37
198.0 200.82
196.1 200.16
194.9 199.46
194.9 198.78
193.7 198.10
193.7 197.42
193.7 196.74
193.7 196.43
193.7 196.18
193.7 196.02
193.6 195.85
192.8 195.75
191.1 195.88
190.9 196.34
190.7 197.28
195.0 198.55
199.36
198.7 200.28
201.1 202.44
201.8 203.03
202.2 203.59
203.8 205.03
205.5 206.67
206.9 208.05
0
+50
1
+50
2
+50
+66
3
+50
+75
4
+26
+50
5
+50
6
+50
7
+50
8
+50
9
+50
10
+50
+75
11
+20
+50
12
+50
13
+60
14
+50
15
+12
+23
+50
+78
16
A.D. Wood
J.J. Pine

B.M. #1 - 24" Poplar - 21' Rt. Sta. 3+14 - Elev. 200.00
B.M. #2 - 8" " 37' " " 11+48 - Elev. 194.92

SHEET (4.) 2
SERIES NRH 136B