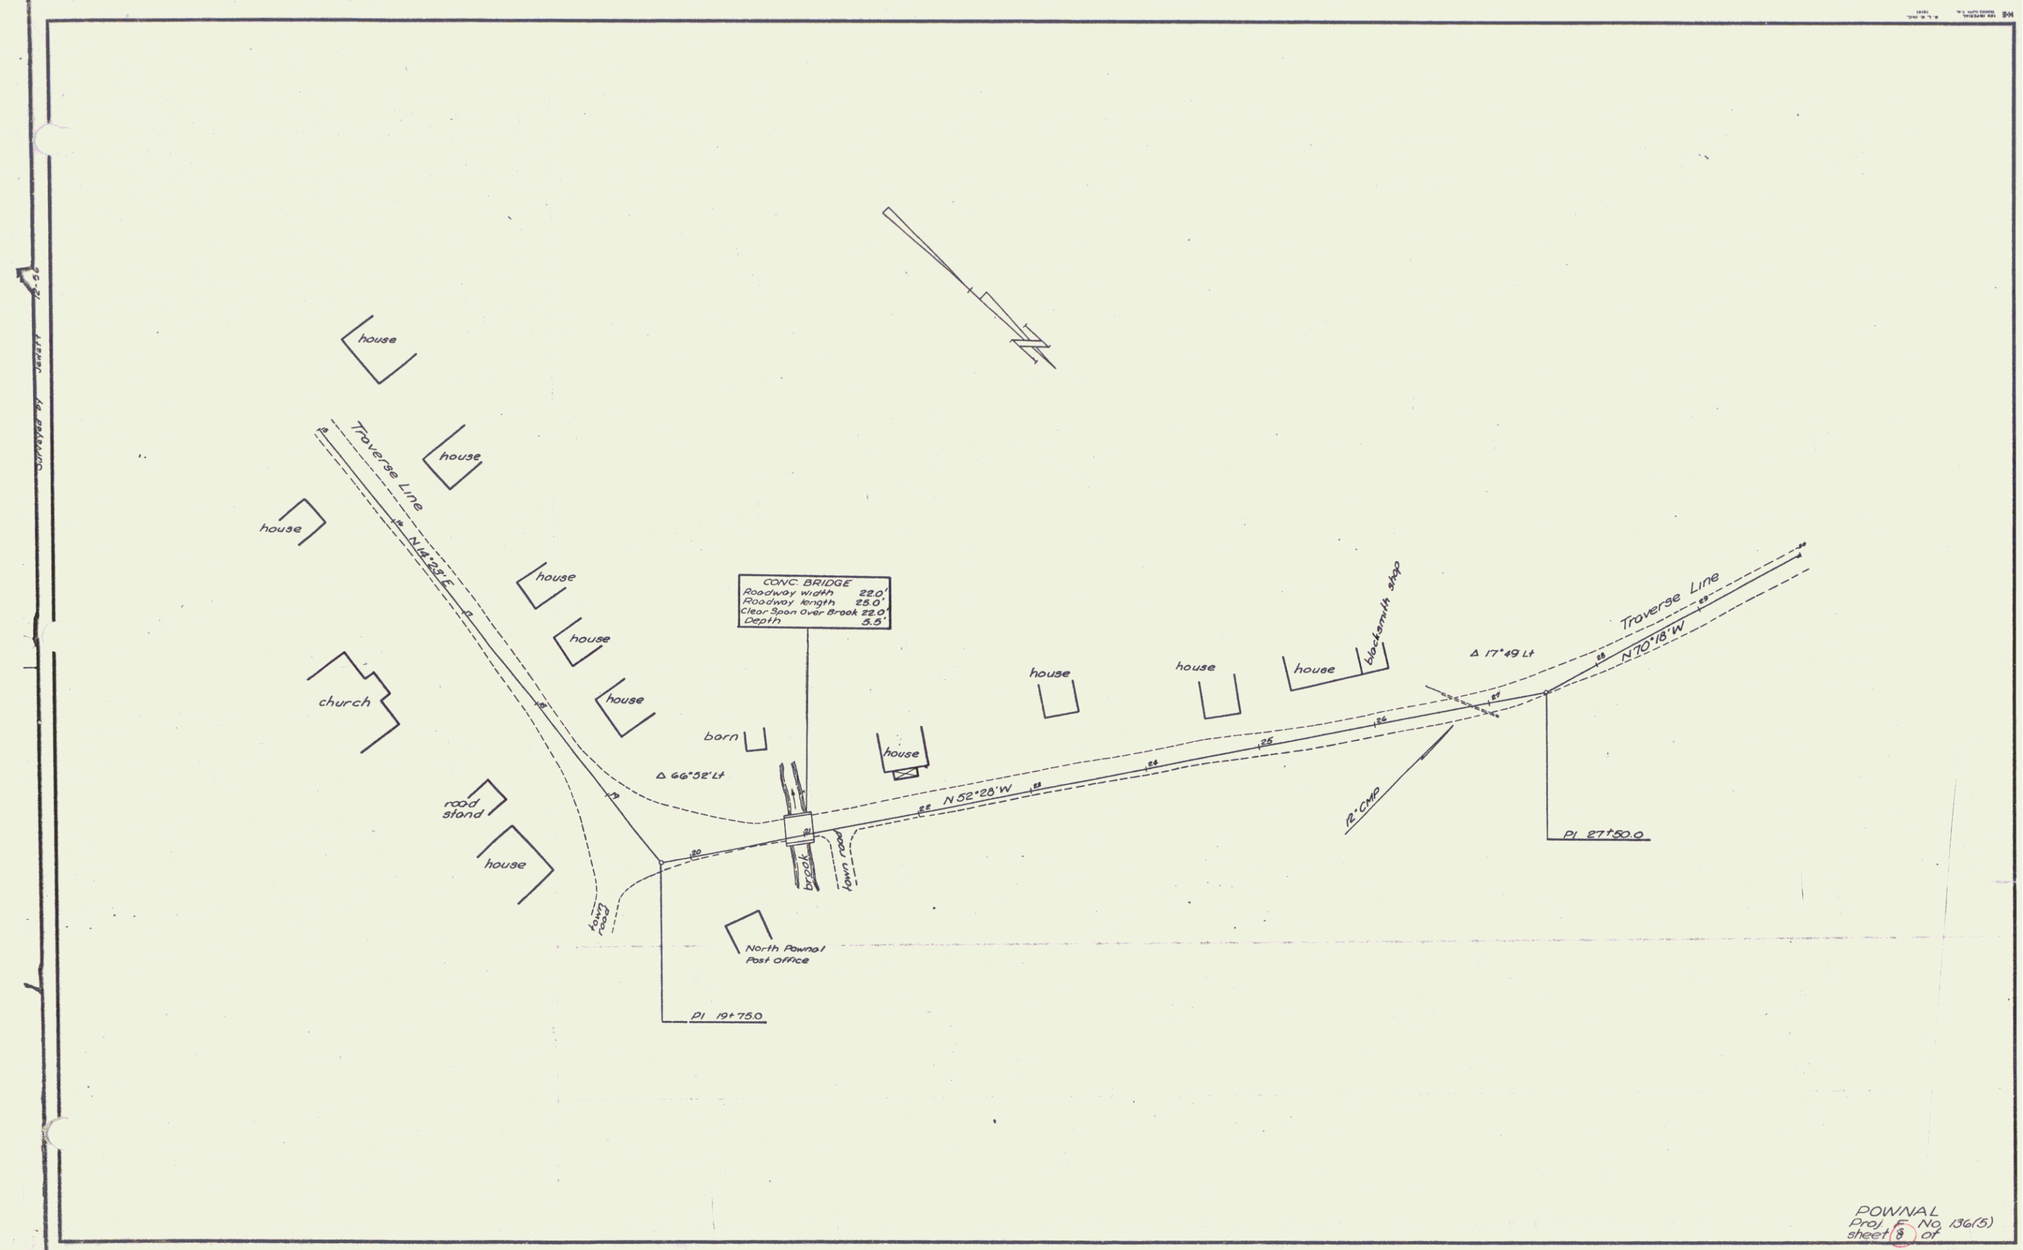

POWNAL
Proj. F No. 136(5)
sheet 8 of 9