FED. ROAD DIST. NO.	STATE	FED. AID PROJ. NO.	FISCAL YEAR	SHEET NO.	TOTAL SHEETS
9	VT.	26	(1951)	5	53

GUARD RAIL REQUIRED

ON LEFT

Sta. 29+63 - 30+43. Length 80 ft.
" 37+59 - 37+83. " 24 "
" 41+32 - 41+72. " 40 "
" 35+95 - 35+49 " 24 "

ON RIGHT

" 29+63 - 31+75 " 212 "
" 37+59 - 37+83 " 24 "
" 40+87 - 43+03 " 216 "
" 35+95 - 35+49 " 24 "

TOTAL THIS SHEET 644 ft.

NEW CULVERTS REQUIRED

Sta. 29+75. 12" Corr. I.P. 34 ft.
1-2B-5 Concrete 1.0 cu yd.
Sta. 37+71. 16" Corr. I.P. 28 ft.
1-2B-5 Concrete 1.0 cu yds.

CULVERT REPAIRS REQUIRED

Sta. 41+52. 20" x 24" Concrete
1-2B-5 Concrete 0.5 cu yds.

NEW CULVERTS REQUIRED

Sta. 32+575 16" Corr. I.P. 34 ft.
1-2B-5 Concrete 1.5 cu yds.

SUB BASE REQUIRED

Sta 28+00 To Sta 32+00 Length 400 ft.
" 36+00 - " 43+00 " 700 "

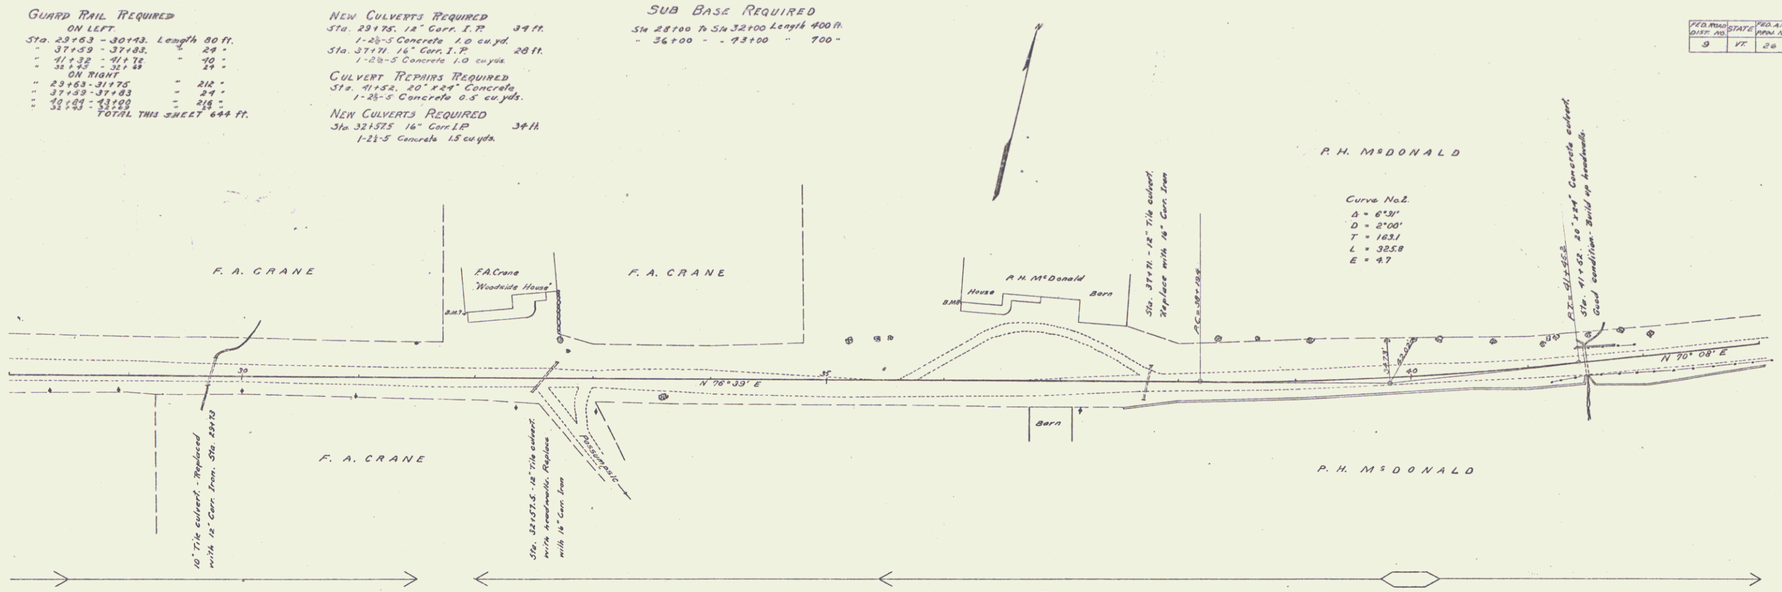

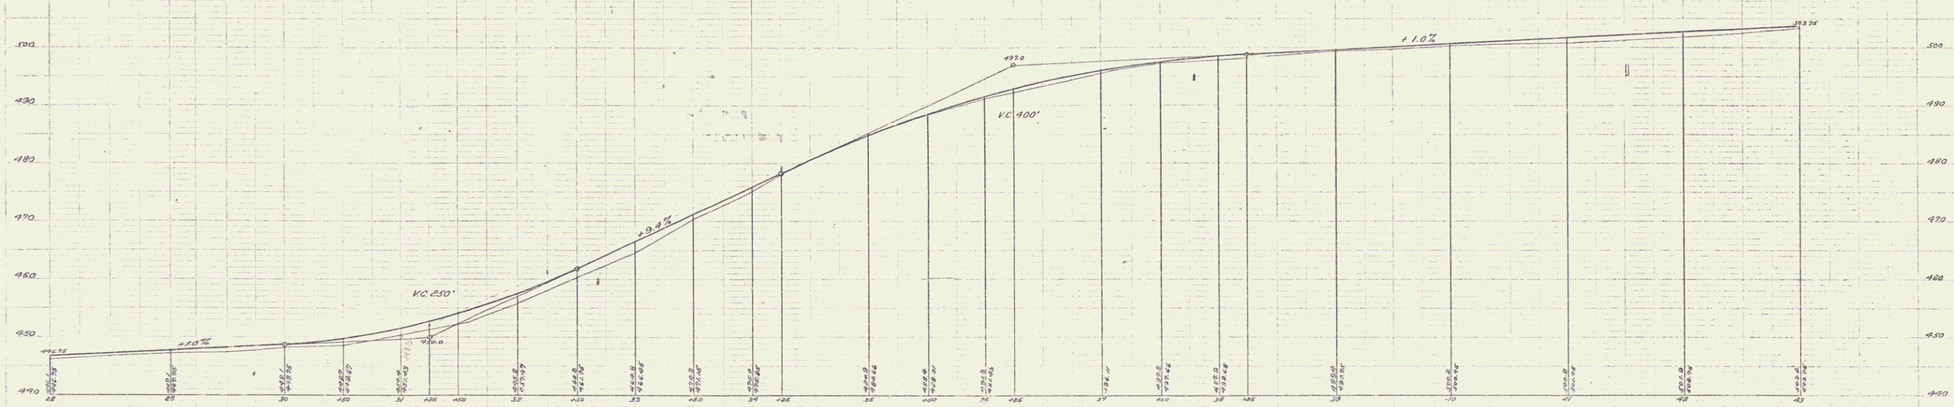

B.M.T. Bottom of base board South Westerly corner of piazza of "Woodside House" Elev. 460.26
B.M.B. " " " " " " " " McDonald Farm house Elev. 302.87

Series F 4828 Fed.
Sheet 5 of 53

7