FED. ROAD DIST. NO.	STATE	FED. AID PROJ. NO.	FISCAL YEAR	SHEET NO.	TOTAL SHEETS
9	VT	26	1931	7	53

GUARD RAIL REQUIRED

ON LEFT

Sta.	59+94 - 60+18.	Length	24 ft.
"	62+28 - 64+68	"	240 "
"	70+88 - 71+12	"	24 "

ON RIGHT

"	59+94 - 60+18	"	24 "
"	62+28 - 65+24	"	296 "
"	69+36 - 71+60	"	224 "
	TOTAL THIS SHEET		832 "

NEW CULVERTS REQUIRED

Sta. 60+06.5. 2'x2' Concrete
1-2-4 Concrete 5.55 cu. yds.
1-2½-5 " 7.43 " "
Sta. 62+82.5. 2'x3' Concrete
1-2-4 Concrete 7.53 cu. yds.
1-2½-5 " 13.68 " "
Sta. 71+00. 16" Corr. I.P. 40 ft.
1-2½-5 Concrete 1.0 cu. yd.

SUB BASE REQUIRED

Sta. 58+00 to sta. 61+75 Length 375 ft

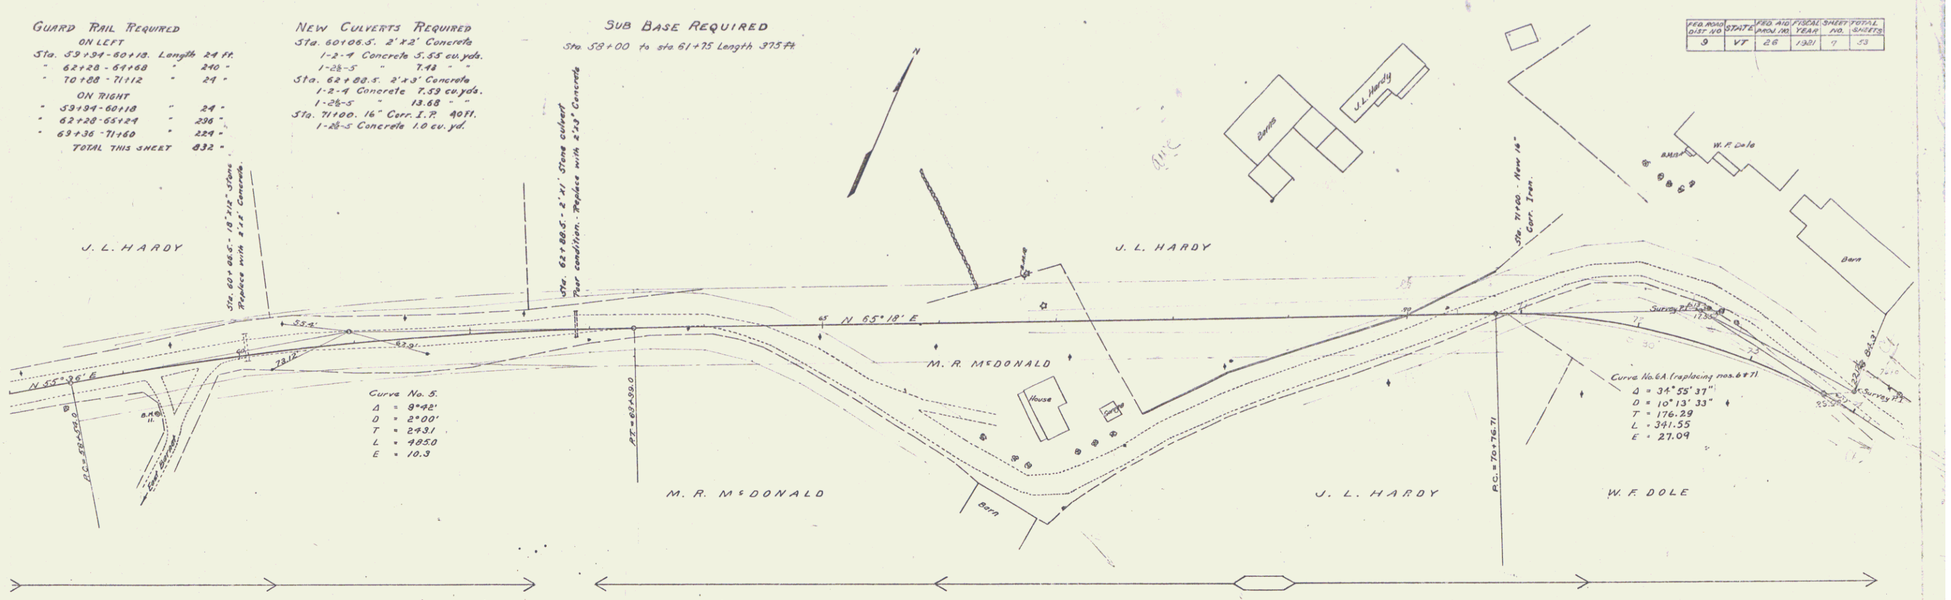

B.M. 11 Spike in maple tree, right of 59+21 Elev. 530.63
B.M. 12 " " " " left of 66+75 Elev. 535.71
B.M. 13 Top of South Westerly corner of bottom stone step to front door of W. F. Dole farm house. Elev. 547.28

Series F. No. 26 Files
Sheet 7 of 53

9